


**ДЕТАЛЬНИЙ ПЛАН ТЕРИТОРІЇ
виробничої зони ТОВ "Інститут біохімічних технологій"
на площі 3,5 га в м. Обухів Київської області
Проектний план**

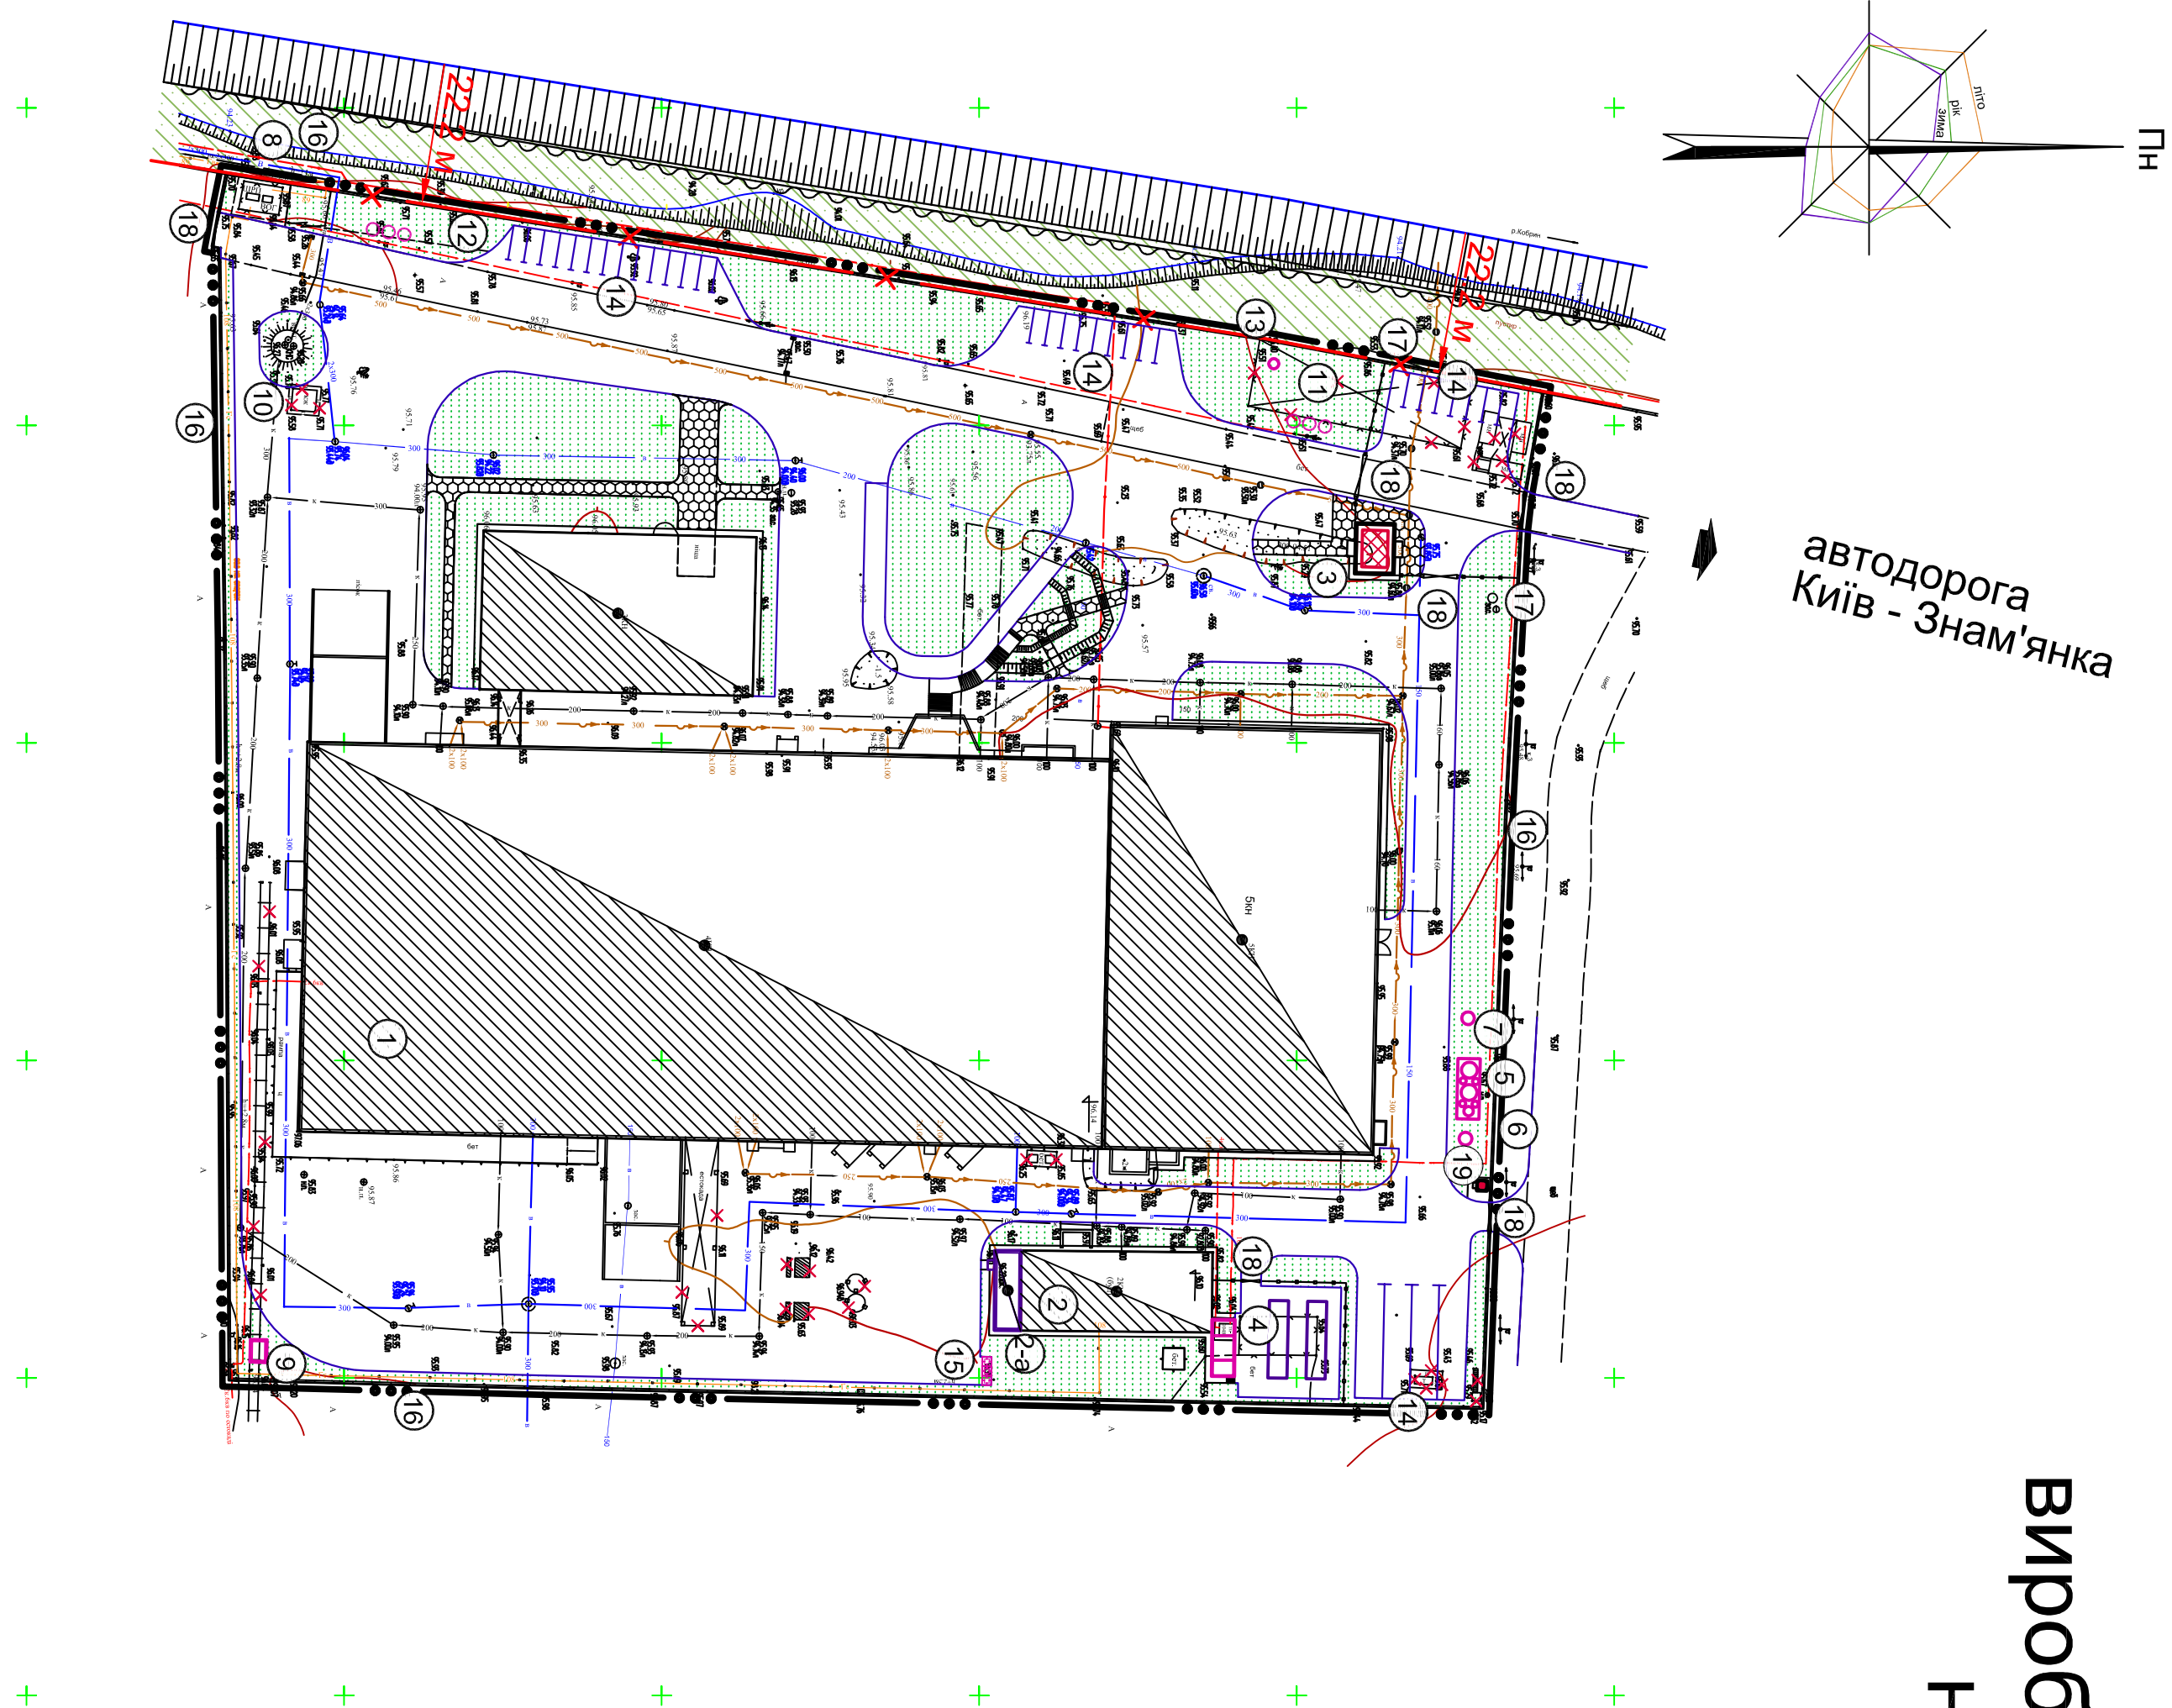

Іконичні	Проектні	Назва
		Будівля та споруда виробнича
		Будівля громадська
		Будівля, споруда, що підлягає знесенню
		Дорога, вулиця а) з твердим покриттям б) ґрунтова
		Автогостинка
		Територія зелених насаджень обмеженого користування
		Територія зелених насаджень спец. призначення
		Межа розроблення детального плану
		Межа прибережної захисної смуги
		Водопровід господарсько-питний
		Господарсько-побутова каналізація
		Каналізація господарсько-побутова напірна
		Газопровід високого тиску
		Газопровід середнього тиску
		Електрокабель високої напруги
		Електрокабель низької напруги
		Опора з освітлювальною арматурою
		Каналізація дощова самопливна
		Кабель зв'язку
		Укліс
		Майданчик контейнерів для сміття
		Візані ворота
		Огорожа
		Дошкриймальний конопдазь
		Річка

Пор. №	Назва об'єкта	Кільк.	Примітка
1	Виробничо-складський корпус	1	реконстр.
2	Котельня	1	будується
2а	Механічна ділянка	1	реконстр.
3	Контрольно-пропускний пункт	1	проект
4	Когенераційна станція 3мВт	1	проект
5	Станція очистки стічних вод пропускною спроможністю - 103 м на добу	1	проект
6	Каналізаційна насосна станція №1	1	проект
7	Каналізаційна насосна станція №2	1	проект
8	Газорозподільна шафа ГРУ	1	існуюча
9	Ємність для аварійного зливу етиленгліколю	1	проект
10	Каналізаційна насосна станція	1	існуюча
11-12	Очисні споруди дощових стоків в складі :	1	проект
	- пісковловлювача (V - 2500л)		
	- сепаратора нафтопродуктів ОЛЕОРАНИР К NS20		
13	Насосна станція поливального водопроводу	1	проект
14	Місце для паркування автомобілів	4	проект
15	Майданчик для розміщення контейнерів для відходів	1	проект
16	Запірбетонна глуха огорожа заввишки 2 м	1	існуюча
17	Металева огорожа заввишки 2м		проект
18	Металеві ворота	2/3	іст./проект
19	Блок-пост охорони	1	проект

Пор. №	Назва показника	Од. виміру	За проектом
1	Площа території в межах проекту	га	3.5575
	в т.ч.: - площа ділянки під будівлями і спорудами	га	1.3353
	- площа території об'єкта комунального призначення	га	0.0240
	- площа території зелених насаджень обмеженого користування	га	0.6324
	- площа твердого покриття	га	1.5658
	- із неї: площа під стоянки автотранспорту	га	0.0772
2	Цільність забудови	%	40.4
3	Чисельність працюючих	чол.	918
4	Інженерне обладнання		
	Водопостачування	тис. м³ на рік	92.00
	Водовідведення	тис. м³ на рік	92.00
	Електропостачування	МВт·год на рік	14.678
	Теплопостачання	тис. Гкал на рік	38.09
	Газопостачування	МВт·год на рік	0.866

17098-ГП									
Обульська міська рада Київської області									
Зм.	Кільк.	Аршуш	Надок.	Підпис	Дата				
					2017				
Кер. АПБ-5	Ханено	Детальний план території виробничої зони ТОВ "Інститут біоінженерних технологій" на площі 3,5 га в м. Обухів Київської області				Старля	Аршуш	Аршушів	
ГАП	Максименко					ДПТ	3	1	
Розробив	Шевченко	Проектний план				дп «експ-диз-дильськ»			
