




# ДЕТАЛЬНИЙ ПЛАН ТЕРИТОРІЇ (корегування)

## мікрорайону №III у м. Обухів Київської області

Пн

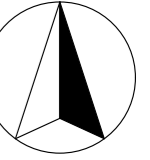


### СХЕМА РОЗТАШУВАННЯ В СТРУКТУРІ НАСЕЛЕНОГО ПУНКТУ

#### ЕКСПЛІКАЦІЯ

- |  |   |
|--|---|
| 1. Держадміністрація району                                  | 60. Обухівський комбінат комунальних підприємств  |
| 2. Обухівська районна Рада народних депутатів                | 61. Пожежо  |
| 3. Обухівська міська Рада народних депутатів                 | 62. Гаражі  |
| 4. Місьважінном  | 63. Автозастовки                                  |
| 5. Рай ВНО   | 64. Очкові споруди                                |
| 6. Обухівський районний відділ архітектури та містобудування | 65. ТОВ "Обухівпромбуд"                           |
| 7. Нарсуд  | 66. Райлізгосттехніка                             |
| 8. Райвідділ внутрішніх справ                                | 67. Райлізготехсервіс                             |
| 9. Райлізкомат   | 68. ЗАТ "Обухівтакопром"                          |
| 10. Банки  | 69. СТФ   |
| 11. Вузол залізу   | 70. Київський лісогоспзаг (Обухівське лісництво)  |
| 12. Райлізрукерня  | 71. Обухівський комуногосп                        |
| 13. Готель   | 72. Обухівське шляхове експлуатаційне управління  |
| 14. Дитячі сади - ясла                                       | 73. ШЕУ - 686 (шляхове експлуатаційне управління) |
| 15. Школи  | 74. Електроцстанція                               |
| 16. Ліцей  | 75. ТОВ "Інтерфом"                                |
| 17. Будинок молоді   | 76. АТП   |
| 18. Профтехучилище КПК                                       | 77. Автовокзал                                    |
| 19. УТОС навчально-виробниче підприємство                    | 78. Агротроговий дім                              |
| 20. Обухівська райлізкарня                                   | 79. Промбаза "Київбудпостач"                      |
| 21. Поліклініка  | 80. Сільгоспмаме                                  |
| 22. Стоматологія   | 81. ТОВ "Кокрет"                                  |
| 23. Аптеки   | 82. Автомійка                                     |
| 24. Ветеринарна лікарня                                      | 83. Тепличне господарство                         |
| 25. Санспідстанція   | 84. АТ "Едго"                                     |
| 26. Спорткомплекс  | 85. "Росток"                                      |
| 27. Стадіон  | 86. "Рофід"                                       |
| 28. Спортаали  | 87. "Ботон"                                       |
| 29. Будинок культури   | 88. АЗС   |
| 30. Кінотеатр  | 89. РТП   |
| 31. Бібліотеки   | 90. ТзОВ "Алеана"                                 |
| 32. Краєзнавчий музей  | 91. ТОВ "Трублорсервіс"                           |
| 33. Греко-католицький монастир                               | 92. КОУЕ  |
| 34. Церква українська православна                            | 93. ТОВ "Трипільські будівельні матеріали"        |
| 35. Церква християн баптистів                                | 94. ТОВ "Теліком"                                 |
| 36. Універсальний магазин "Велика Кишеня"                    | 95. ОП "Оріон"                                    |
| 37. Фірма "Торговий дім"                                     | 96. МП "Сток"                                     |
| 38. Магазини продовольчих та непродовольчих товарів          | 97. Рибколгосп                                    |
| 39. Ринок  | 98. Обухівські теплові мережі                     |
| 40. Ресторан, кафе   | 99. "Обухівводоканал"                             |
| 41. Магазин "Ельдорадо"                                      |   |
| 42. Трипільський біохімізавод                                |   |
| 43. Київський КПК  |   |
| 44. ТКСУ "Техномонтаж"                                       |   |
| 45. Приватне підприємство "Моноліт"                          |   |
| 46. Завод "Цегла Трипіль"                                    |   |
| 47. Трипільський завод селікатно-стінових матеріалів         |   |
| 48. ТОВ "Трипільська колота цегла"                           |   |
| 49. Завод пористого бетону                                   |   |
| 50. Завод вентиляційних виробів                              |   |
| 51. Завод рибоводної техніки                                 |   |
| 52. Завод "Металокерамік"                                    |   |
| 53. АТЗТ "Обухівський молокозавод"                           |   |
| 54. Маслозавод   |   |
| 55. Кокносушільня  |   |
| 56. Обухівський хлібозавод                                   |   |
| 57. Держпідприємство по виробу медпрепаратів                 |   |
| 58. Промбаза "Київбудпостач"                                 |   |
| 59. Обухівський Промкомбінат                                 |   |

МІКРОРАЙОН №3

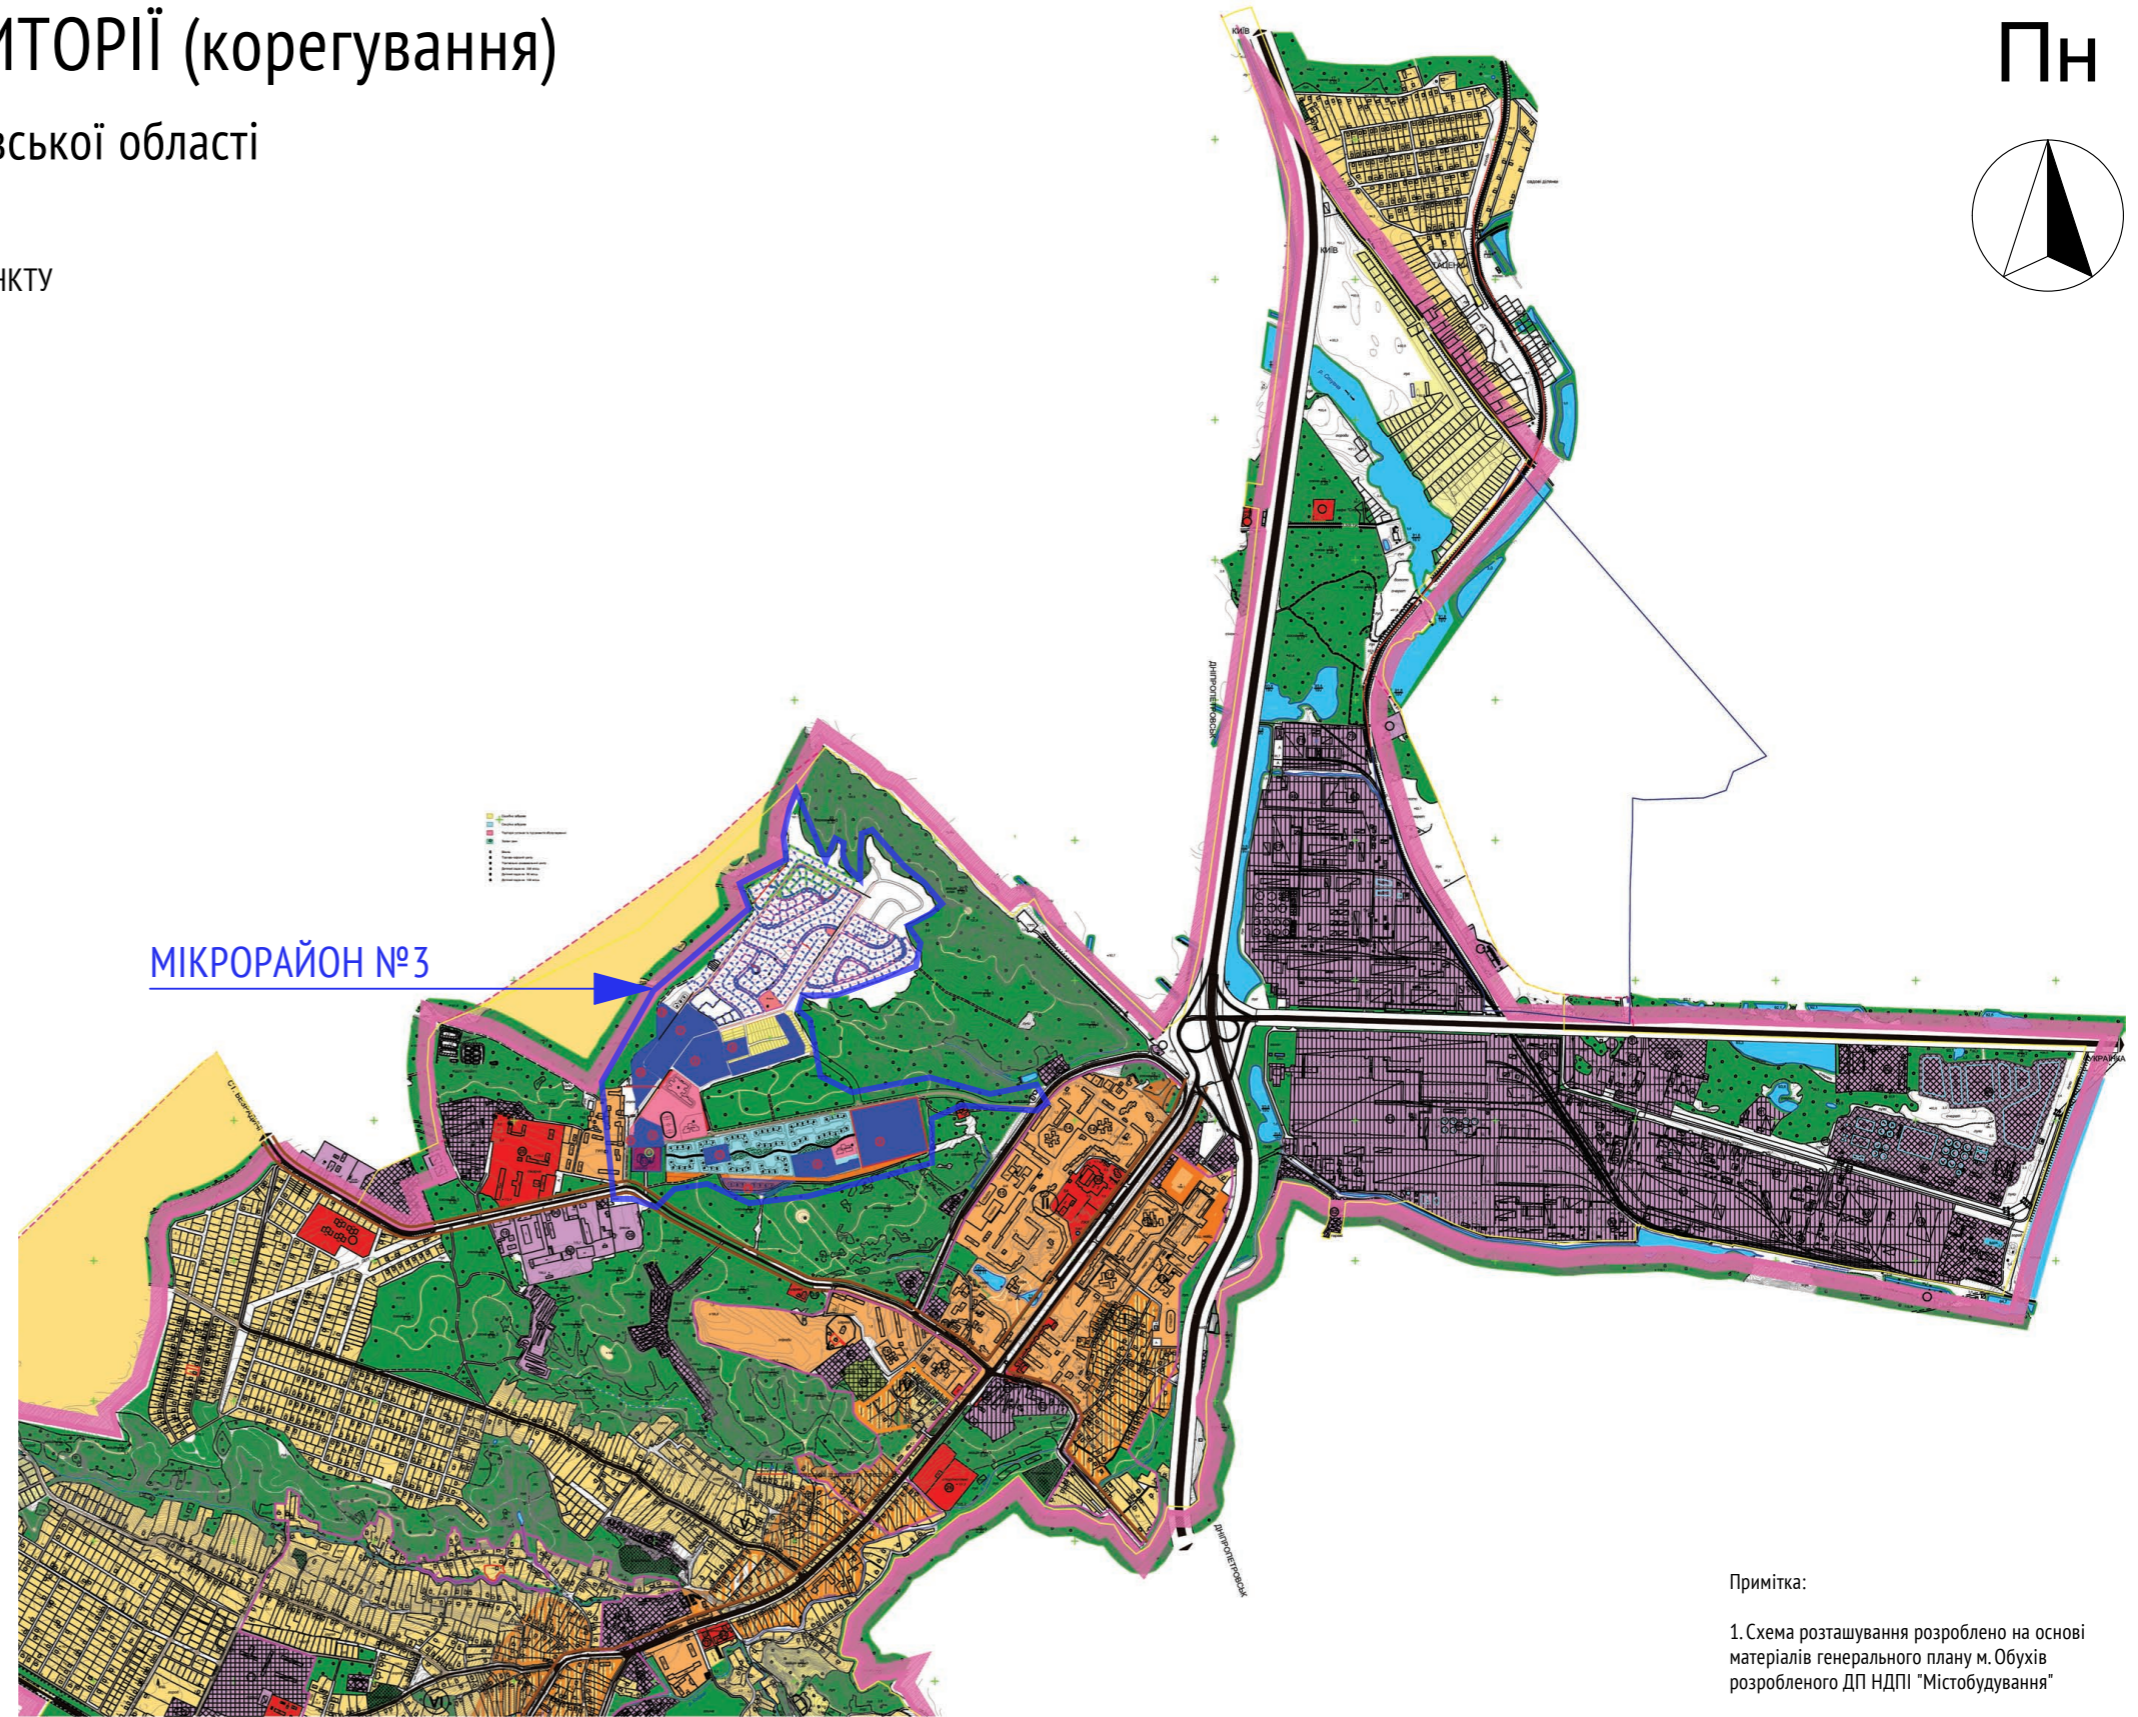

Примітка:  
1. Схема розташування розроблено на основі матеріалів генерального плану м. Обухів розробленого ДП НДПІ "Містобудування"

#### УМОВНІ ПОЗНАЧЕННЯ

- |  |   |
|--|---|
|  | БАГАТОПОВЕРХОВА ЖИТЛОВА ЗАБУДОВА                                      |
|  | МАЛОПОВЕРХОВА ТА САДИБНА ЖИТЛОВА ЗАБУДОВА                             |
|  | РЕКОНСТРУКЦІЯ САДИБНОЇ ТЕРИТОРІЇ                                      |
|  | ТЕРИТОРІЇ ГРОМАДСЬКИХ ЦЕНТРІВ ТА ОБ'ЄКТИ ОБСЛУГОВУВАННЯ               |
|  | ТЕРИТОРІЇ ПРОМИСЛОВИХ ПІДПРИЄМСТВ                                     |
|  | КОМУНАЛЬНІ ТЕРИТОРІЇ  |
|  | СКЛАДСЬКІ ТЕРИТОРІЇ   |
|  | ТЕРИТОРІЇ СІЛЬСЬКОГОСПОДАРСЬКИХ ПІДПРИЄМСТВ                           |
|  | ДІЛЯНКА ЛІСНИЦТВА   |
|  | ЗЕЛЕНІ НАСАДЖЕННЯ ЗАГАЛЬНОГО КОРИСТУВАННЯ (ПАРКИ, СКВЕРИ)             |
|  | ЛІСИ, ЛІСОПАРКИ   |
|  | САДОВІ ТОВАРИСТВА   |
|  | РІЧКИ ТА ВОДОЙМИЩА  |
|  | АВТОМАГІСТРАЛЬ МІЖНАРОДНОГО ЗНАЧЕННЯ                                  |
|  | АВТОМАГІСТРАЛЬ ЗАГАЛЬНОМІСЬКОГО ЗНАЧЕННЯ                              |
|  | АВТОМАГІСТРАЛЬ РАЙОНОГО ЗНАЧЕННЯ                                      |
|  | ДОРОГИ МІСЦЕВОГО ЗНАЧЕННЯ   |
|  | ЖИТЛОВІ ВУЛИЦІ  |
|  | МЕЖА МІСТА  |
|  | РЕЗЕРВНІ ДІЛЯНКИ ТЕРИТОРІАЛЬНОГО РОЗВИТКУ ЖИТЛОВОЇ ЗАБУДОВИ м. ОБУХІВ |
|  | МЕЖИ ЖИТЛОВИХ МІКРОРАЙОНІВ, КВАРТАЛІВ                                 |
|  | НОМЕРИ ЖИТЛОВИХ МІКРОРАЙОНІВ, КВАРТАЛІВ                               |
|  | МЕЖА РОЗРОБКИ ДЕТАЛЬНОГО ПЛАНУ ТЕРИТОРІЇ                              |

12/08-17

Мікрорайон III у м. Обухів Київської області

Детальний план території (корегування)

Стадія	Аркуш	Аркушів
ДПТ	1	
		ТОВ "А2-Проект"

Виконав	Гросул
Перевірив	Астахов
ГАП	Астахов