




Π_H

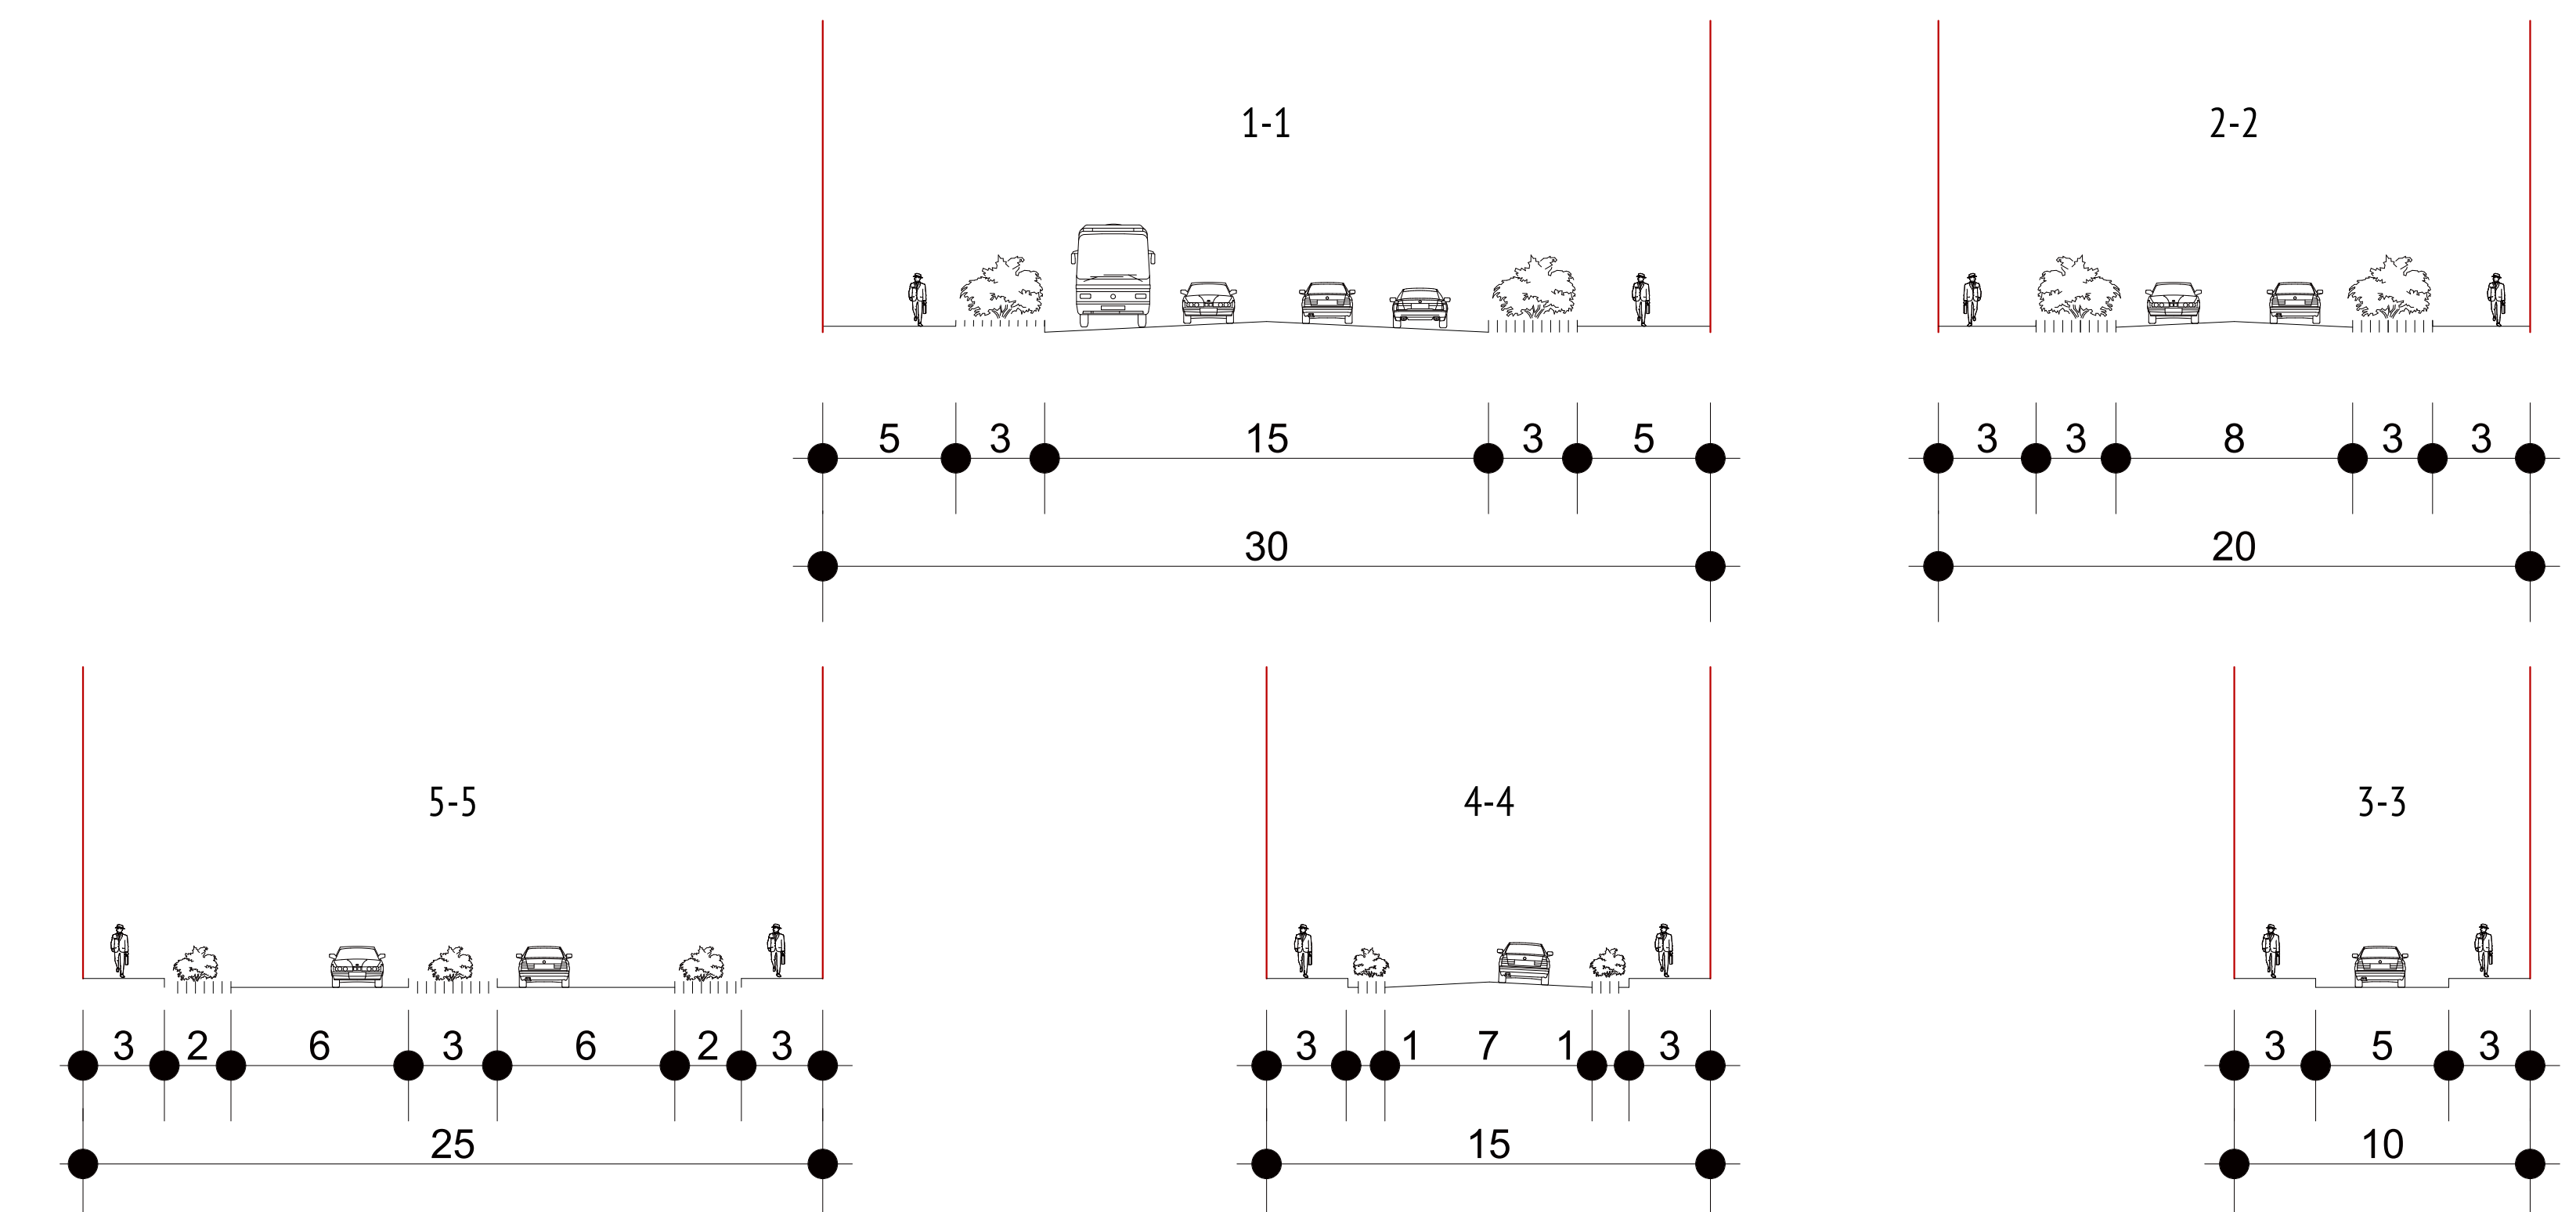

										12/08-17
										Мікродрайон III у м. Обухів Київської області
Виконав	Грошук						Детальний план території (корегування)	Старда	Архиву	Архівуючі
Перевірив	Астахов							ДІТТ	4	
ГАП	Астахов									
							Схема організації руху транспорту та пішоходів	A ²		ТСР "A2 Проєкт"