


ДЕТАЛЬНИЙ ПЛАН ТЕРИТОРІЇ

за межами населеного пункту на земельну ділянку орієнтовною площею 5,5332га,
запроектовану під розміщення меморіально-паркової зони з місцями для поховання (кладовища)
на території Обухівської міської територіальної громади Київської області
Проектний план та схема проектних обмежень у використанні земель, М 1: 1000

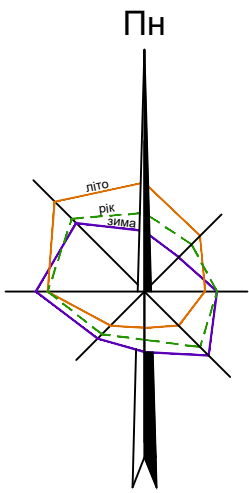

УМОВНІ ПОЗНАЧЕННЯ

Існуючі	Проектні	Назва
		Будівлі громадські, адміністративні
		Будівлі та споруди громадські, культові
		Навіс, альтанка
а) б)		Дорога, вулиця а) з твердим покриттям б) ґрунтова
		Лінії регулювання забудови
		Кадастрова межа земельної ділянки
		Територія земель сільськогосподарського призначення
		Зелені насадження загального користування
		Озеленення
		Територія християнського кладовища традиційного поховання
		Територія християнського кладовища (алея почесних поховань)
		Територія християнського кладовища (склеп)
		Територія мусульманського кладовища
Покриття та їх типи		
		Покриття з асфальтобетону (1)
		Покриття з граніту на підсиленій основі(2)
		Покриття тротуарів з граніту (3)
		Покриття з дренажного каменю (4)
		Покриття з ФЕМ (5)
		Покриття з гранітного відсіву (6)
		Покриття з гранітною відсіву на щебеневій основі (7)
		Територія для ведення товарного сільськогосподарського виробництва
		Межа території проектування
		Межа санітарно-захисної зони
		Межа зони санітарної охорони
		Пам'ятний знак
		Повітряна лінія електропередачі низької напруги
		Артезіанська свердловина
		Водопровід
		Електрокабель низької напруги
		Огорожа
		Будівля (споруда), що підлягає знесенню
		Опора освітлення
		Біотуалет
		Контейнер для сміттєзбірників
		Лавка



ОСНОВНІ ТЕХНІКО-ЕКОНОМІЧНІ ПОКАЗНИКИ

Пор. №	Назва показника	Од. виміру	За проектом
1	Площа розроблення ДПТ (за викопіюванням)	га	5,6815
2	Площа території за кадастром (за рішенням)	га	5,5332
3	Площа забудови	га	0,0565
4	Площа кладовища (християнська частина)	га	4,1375
5	Площа кладовища (мусульманська частина)	га	0,2480
6	Площа мощення	га	10,92
7	Площа озеленення	га	0,1500
8	Площа твердого покриття	га	0,3465


ЕКСПЛІКАЦІЯ

Пор. №	Назва об'єкта	Кільк.	Примітка
1	Адміністративна будівля з навісом	1	проект.
2	Альтанка	1	існ.
3	Церква	1	проект.
3.1	- господарська зона церкви	1	проект.
4	Будівля для омовіння	1	проект.
5	Поминально-меморіальна інсталяція	1	проект.
6	Склеп	1	існ.
7	Поминальна ротонда з місцями для поховання	1	проект.
8	Автостоянка відкрита	3	проект.
9	Фільтруючий колодязь	2	проект.
10	Септик/локальні очисні споруди	2	проект.
11	Зупинка громадського транспорту	2	проект.
12	Артезіанська свердловина	2	існ.
13	Алея почесних поховань	1	існ.
14	Пожежний резервуар ємністю 50 м3	4	проект.
15	Обслуговуюча зона у складі:	2	проект.
	- майданчик контейнерів для сміття	2	проект.
	- біо-туалет	2	проект.
	- місце для набору технічної води	1	проект.
16	Приймальний колодязь для пож.автомобілів	4	проект.

ПРИМІТКИ:

- Креслення марки ГП розроблено на матеріалах інженерно-топографічного плану, виконаного в 2022 році.
- Система висот - Балтійська, система координат - УСК 2000, суцільні горизонталі проведені через 1.0 м.
- Креслення розроблене з використанням матеріалів державного земельного кадастру станом на 22.02.2022р.
- Креслення розроблене з використанням матеріалів містобудівного кадастру КОДА станом на 22.02.2022р.

МАСШТАБ 1 : 1000
в 1 см - 10 м

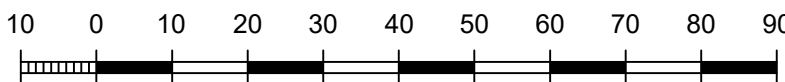

Договір №05-10-22/01-МБД					
Обухівська міська рада Київської області					
Зм.	Кільк.	Аркуш	Недод.	Підпис	Дата
2023					
Детальний план території за межами населеного пункту на земельну ділянку орієнтовною площею 5,5332га, запроектовану під розміщення меморіально-паркової зони з місцями для поховання (кладовища) на території Обухівської міської територіальної громади Київської області				Стадія	Аркуш
ФОП Маркін				ДПТ	3
ГАП				3	1
сертифікат				ДПТ	3
Розробив				ДПТ	3
Маркіна М.				ДПТ	3
Проектний план та схема проектних обмежень у використанні земель, М 1:1000				ФОП МАРКІН В.М.	