



ОРТОФОТОПЛАН


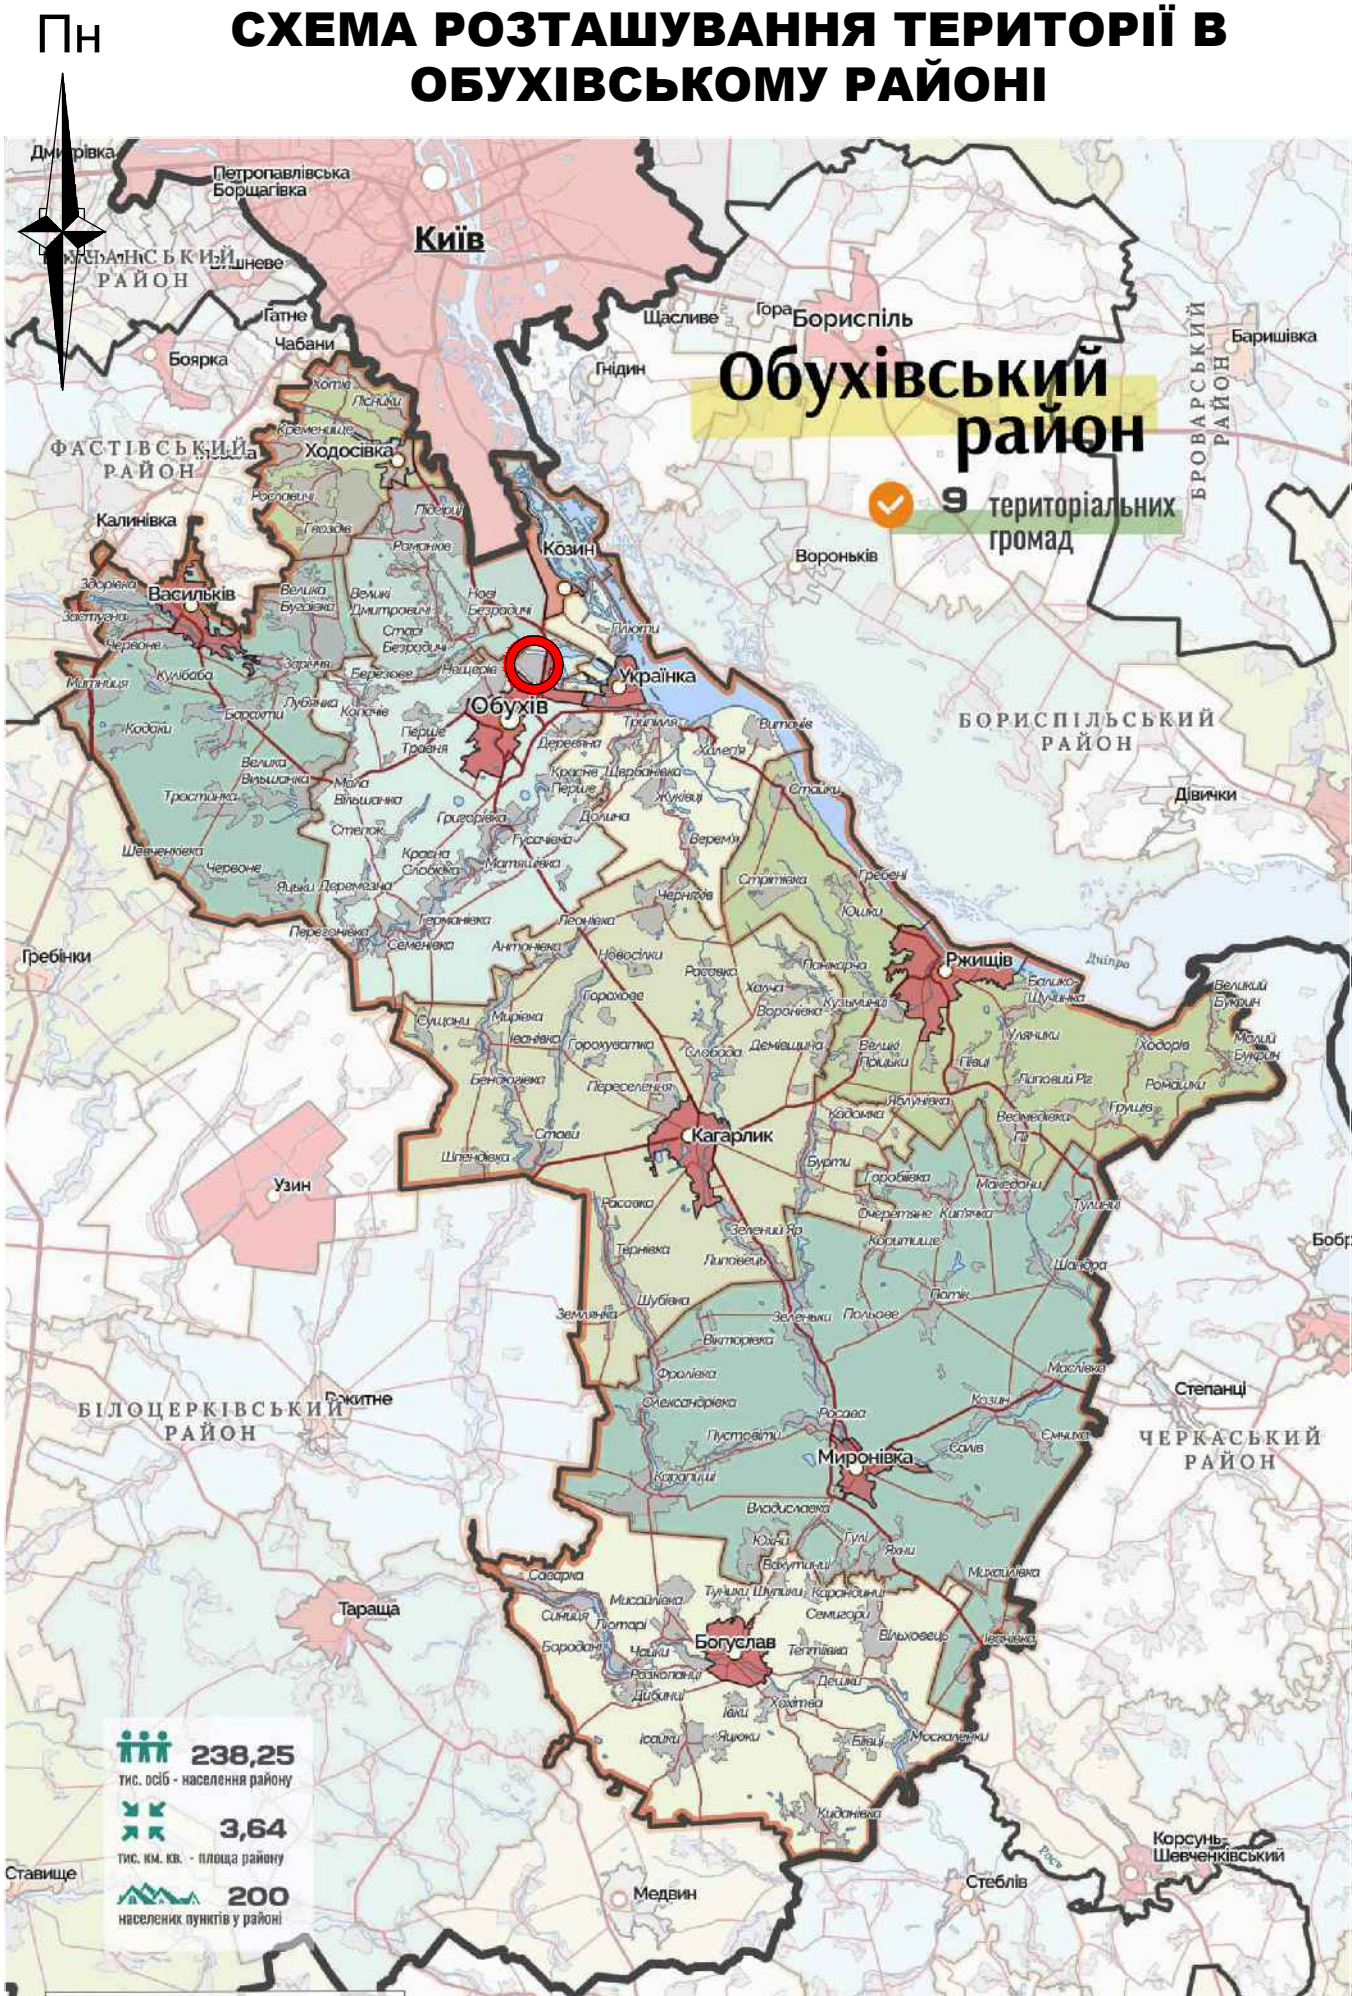


СХЕМА РОЗТАШУВАННЯ ТЕРИТОРІЇ В ОБУХІВСЬКОМУ РАЙОНІ

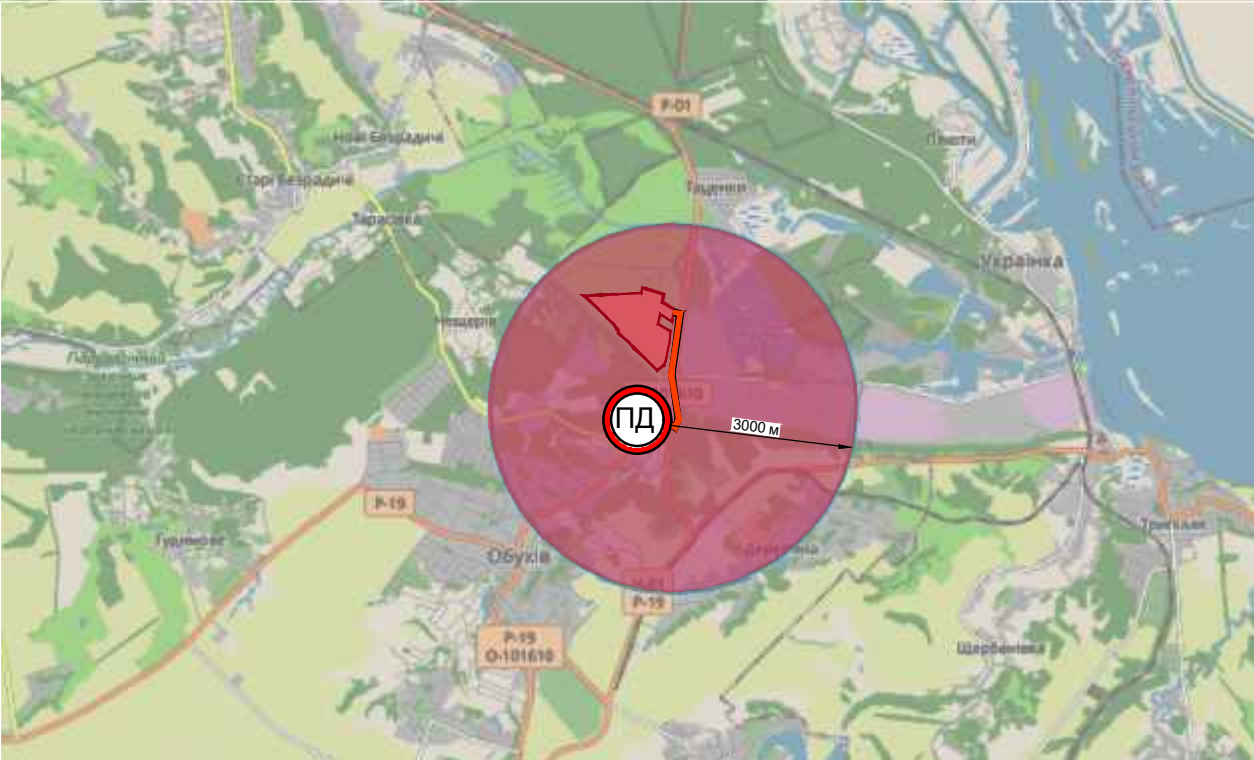

ЗАБЕЗПЕЧЕНІСТЬ ПОЖЕЖНОГО ДЕПО

СХЕМА РОЗТАШУВАННЯ ТЕРИТОРІЇ В ОБУХІВСЬКІЙ МІСЬКІЙ ТЕРИТОРІАЛЬНІЙ ГРОМАДІ

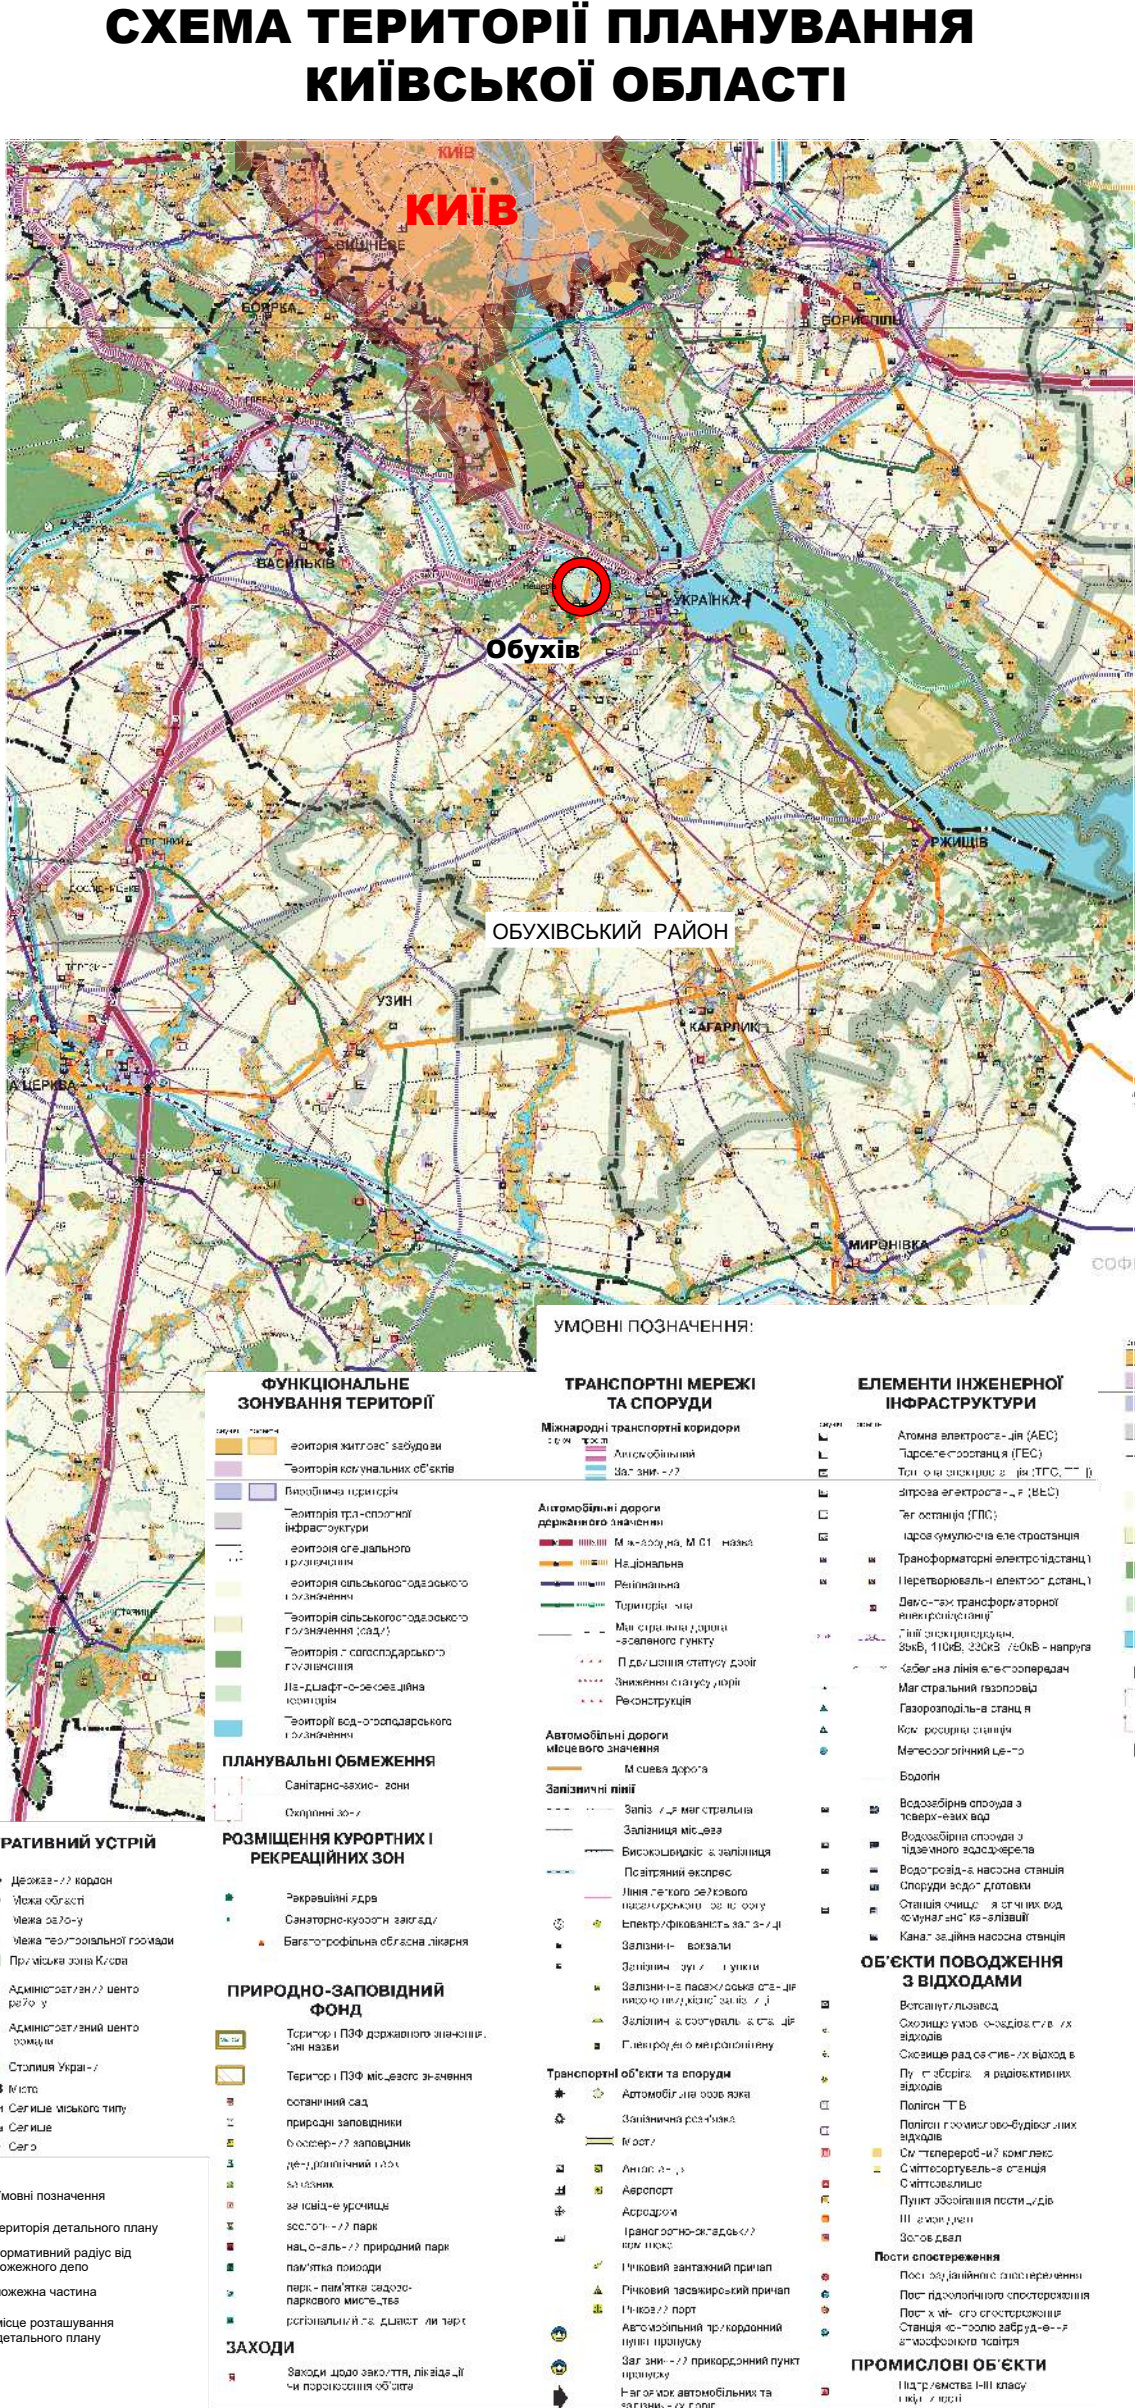
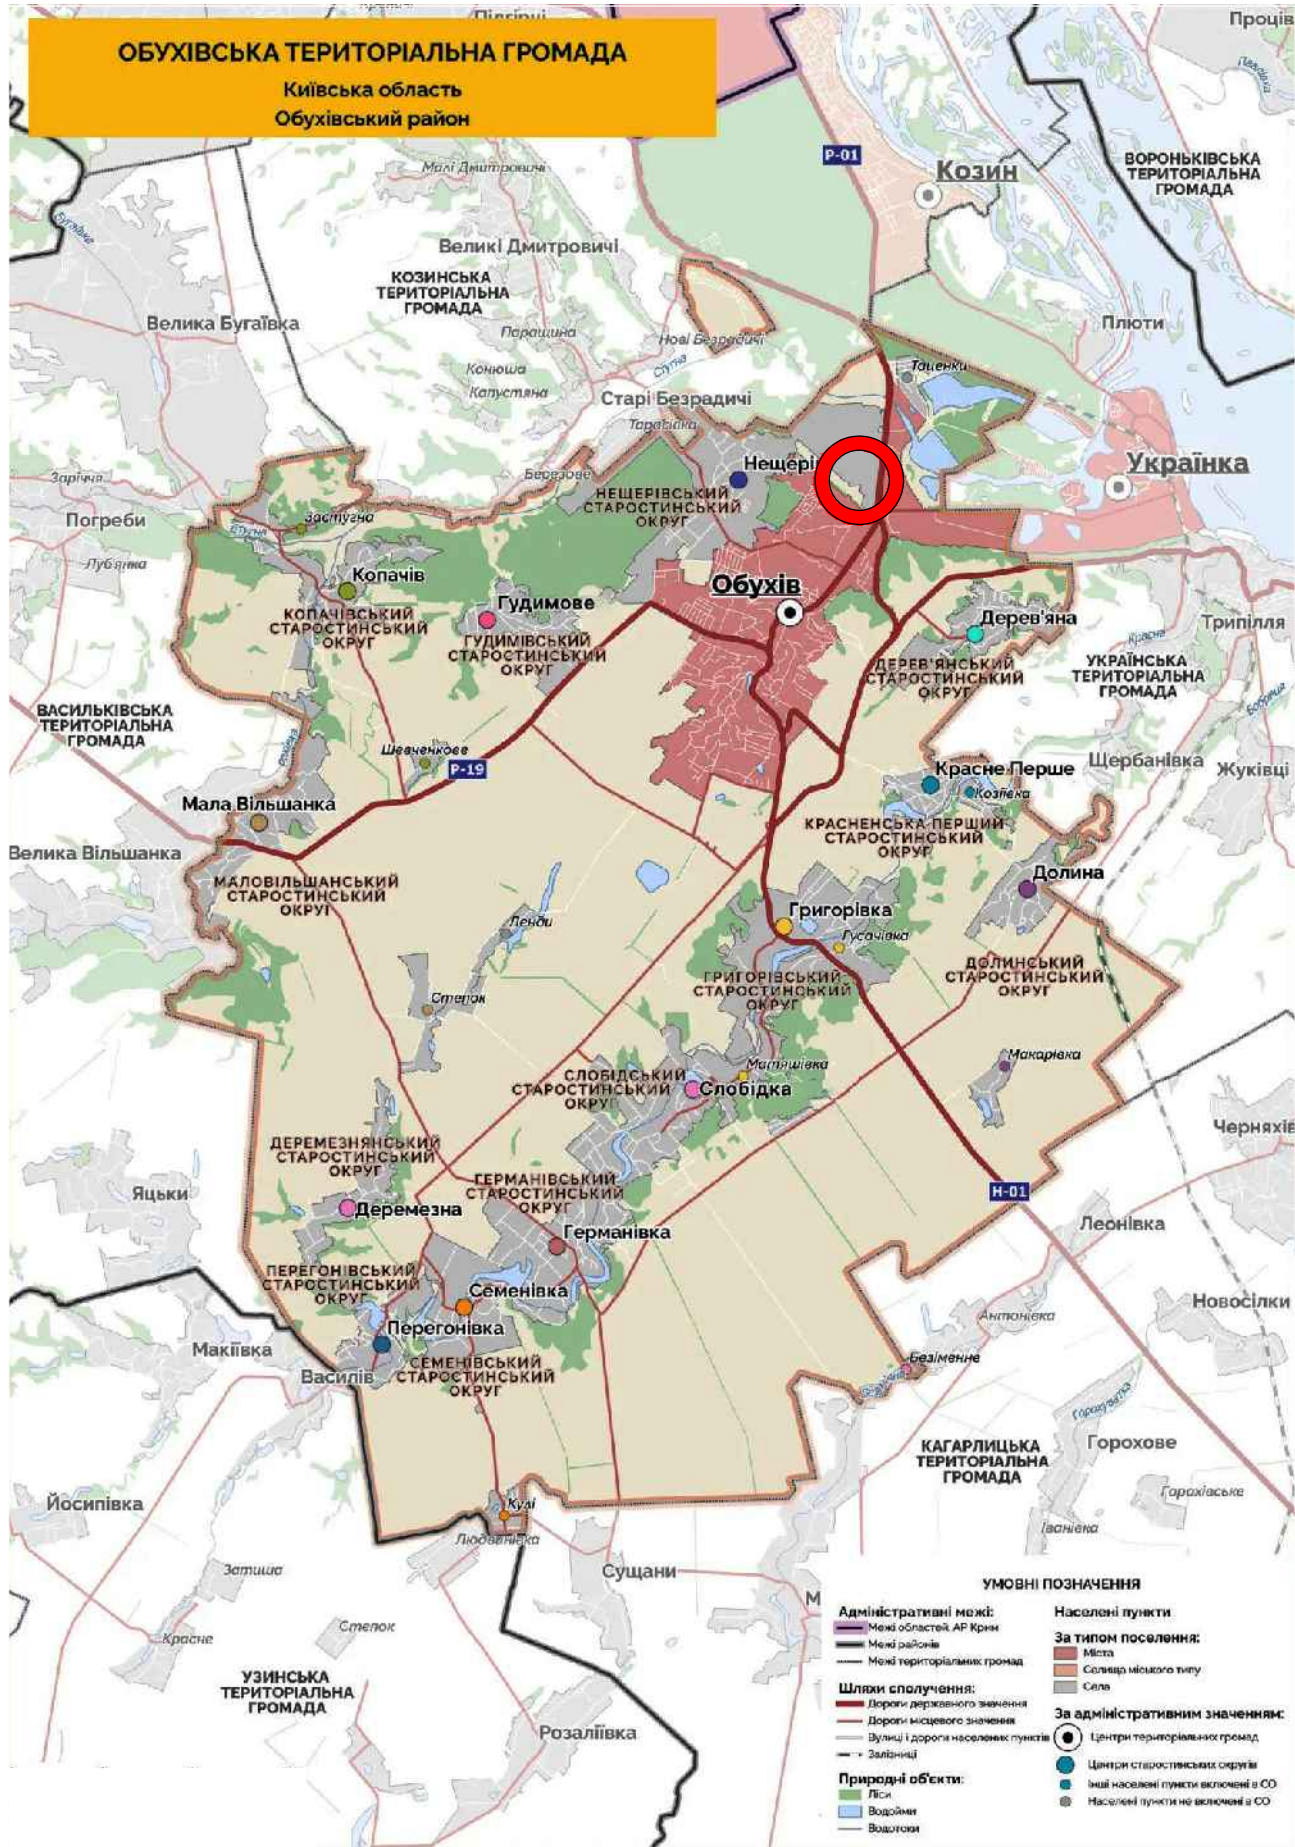


СХЕМА ТЕРИТОРІЇ ПЛАНУВАННЯ КИЇВСЬКОЇ ОБЛАСТІ

						№04-23/25				
						Обухівська міська рада Обухівського району Київської області				
Зм.	Кільк.	Аркуш	Недок.	Підпис	Дата					
Директор ГАП	Астахов Маркіна				2026	Детальний план території в межах проектних вулиць 65-76 села Нещерів Обухівського району Київської області		Стадія	Аркуш	Аркушів
Розробив Перевірив	Кимаківський Бондар		 		ДПТ			1	1	
						Схема розташування території в системі планувальної структури населеного пункту		ТОВ «НДПІ КИЇВПРОЕКТ»		