


М.Київ

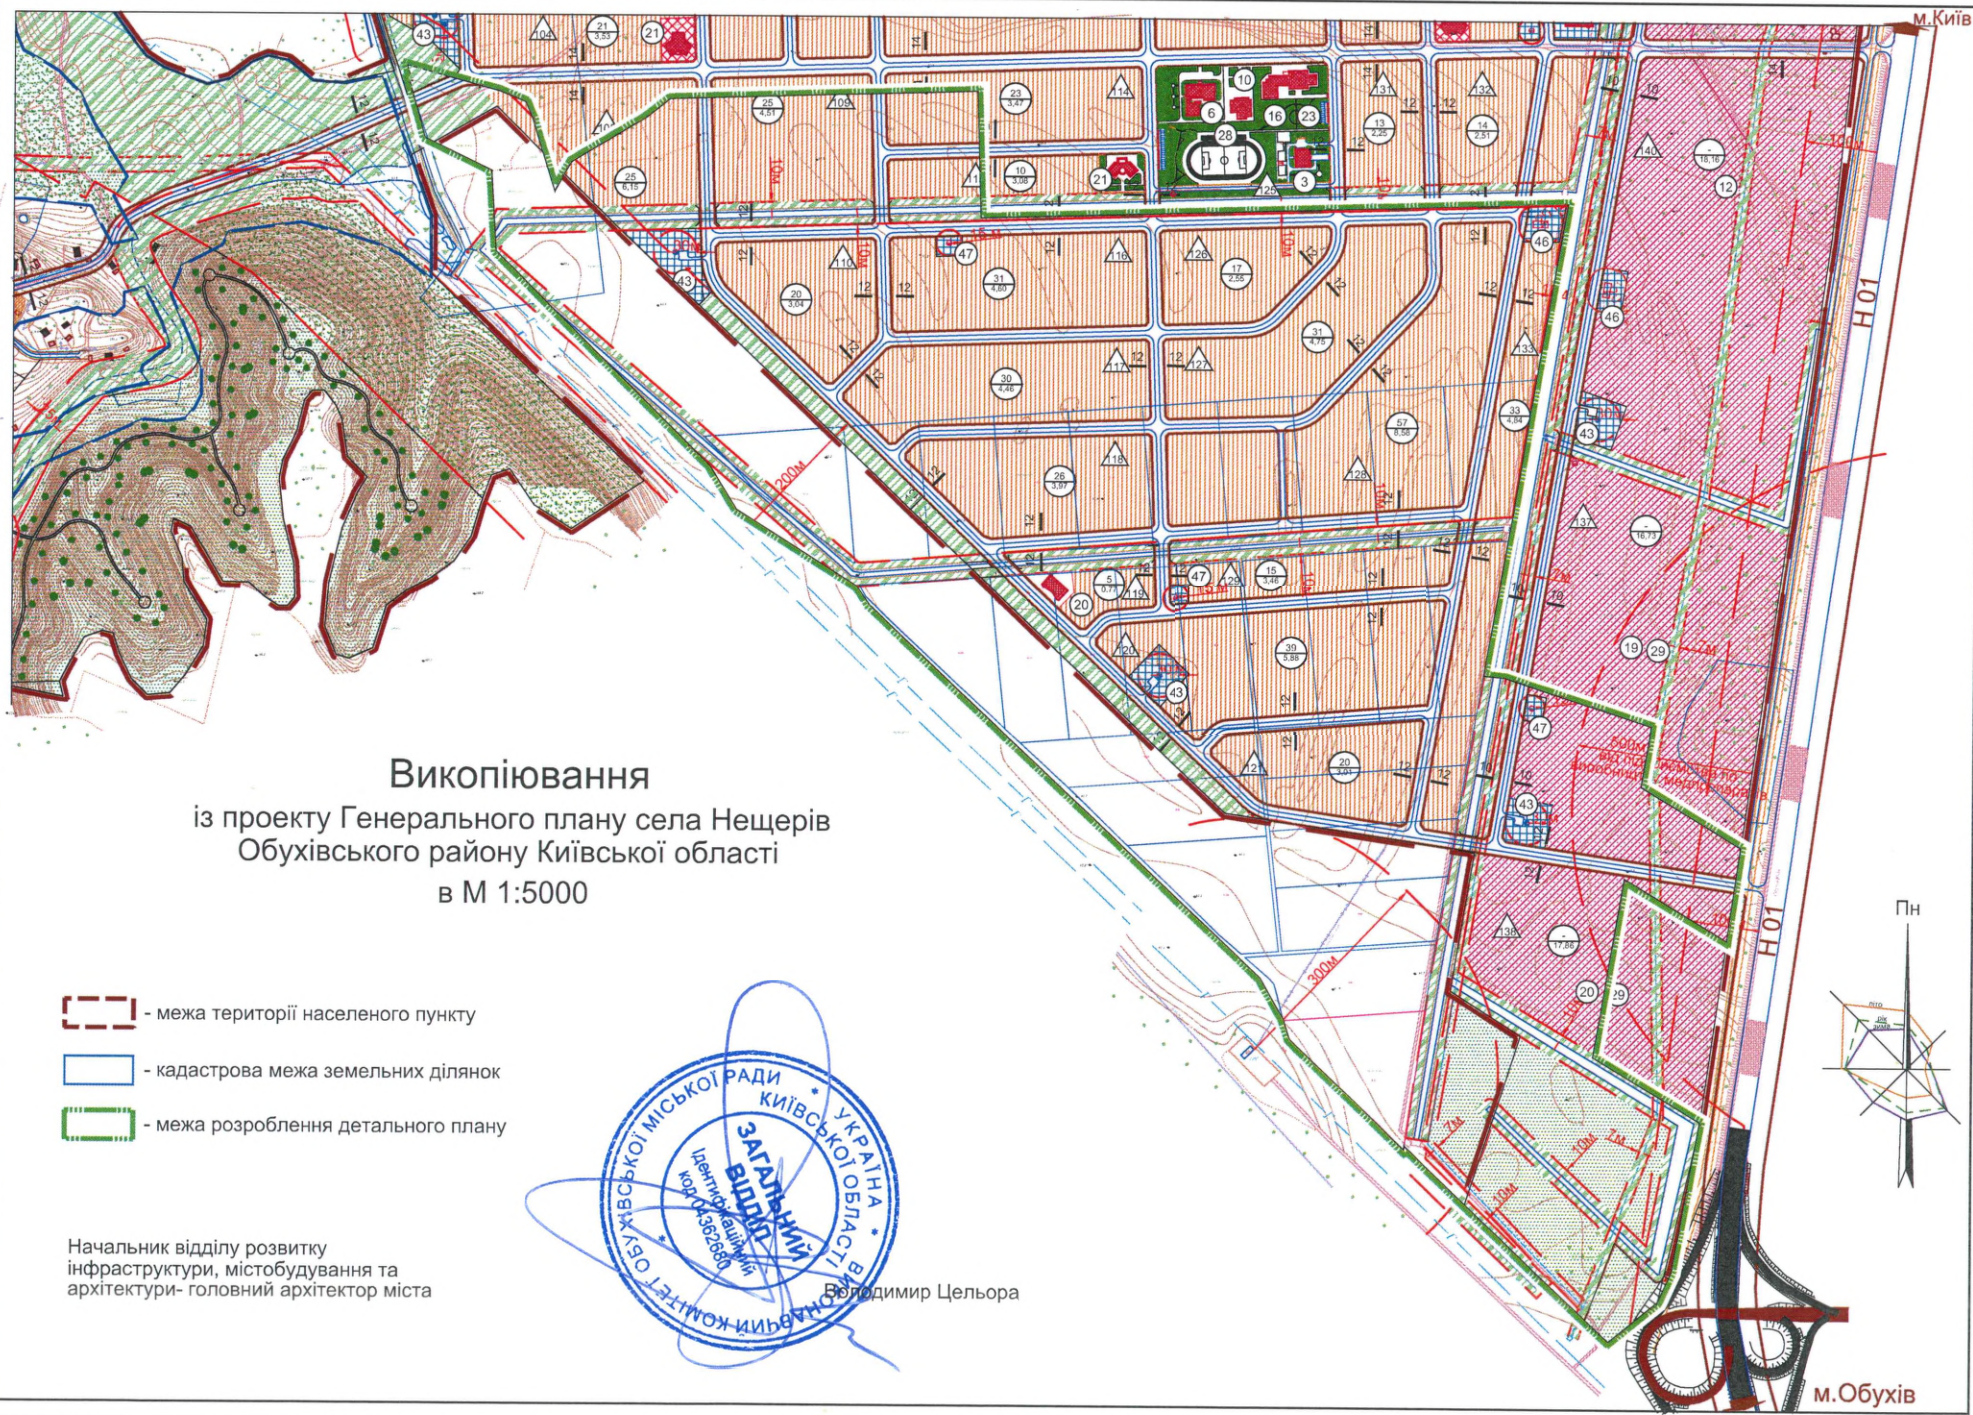

Викопіювання
із проекту Генерального плану села Нещерів
Обухівського району Київської області
в М 1:5000

-  - межа території населеного пункту
-  - кадастрова межа земельних ділянок
-  - межа розроблення детального плану

Начальник відділу розвитку
інфраструктури, містобудування та
архітектури- головний архітектор міста



Володимир Цельора

м.Обухів