


# ДЕТАЛЬНИЙ ПЛАН ТЕРИТОРІЇ (корегування) мікрорайону №III у м. Обухів Київської області

## СХЕМА ІНЖЕНЕРНОЇ ПІДГОТОВКИ ТЕРИТОРІЇ ТА ВЕРТИКАЛЬНОГО ПЛАНУВАННЯ

Пн

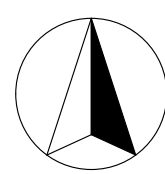


### УМОВНІ ПОЗНАЧЕННЯ

140,4 - проектна відмітка  
140,4 - існуюча відмітка

146 - відстань між контрольними точками  
9 - ухил в проміллі

ДП - дощеприймач

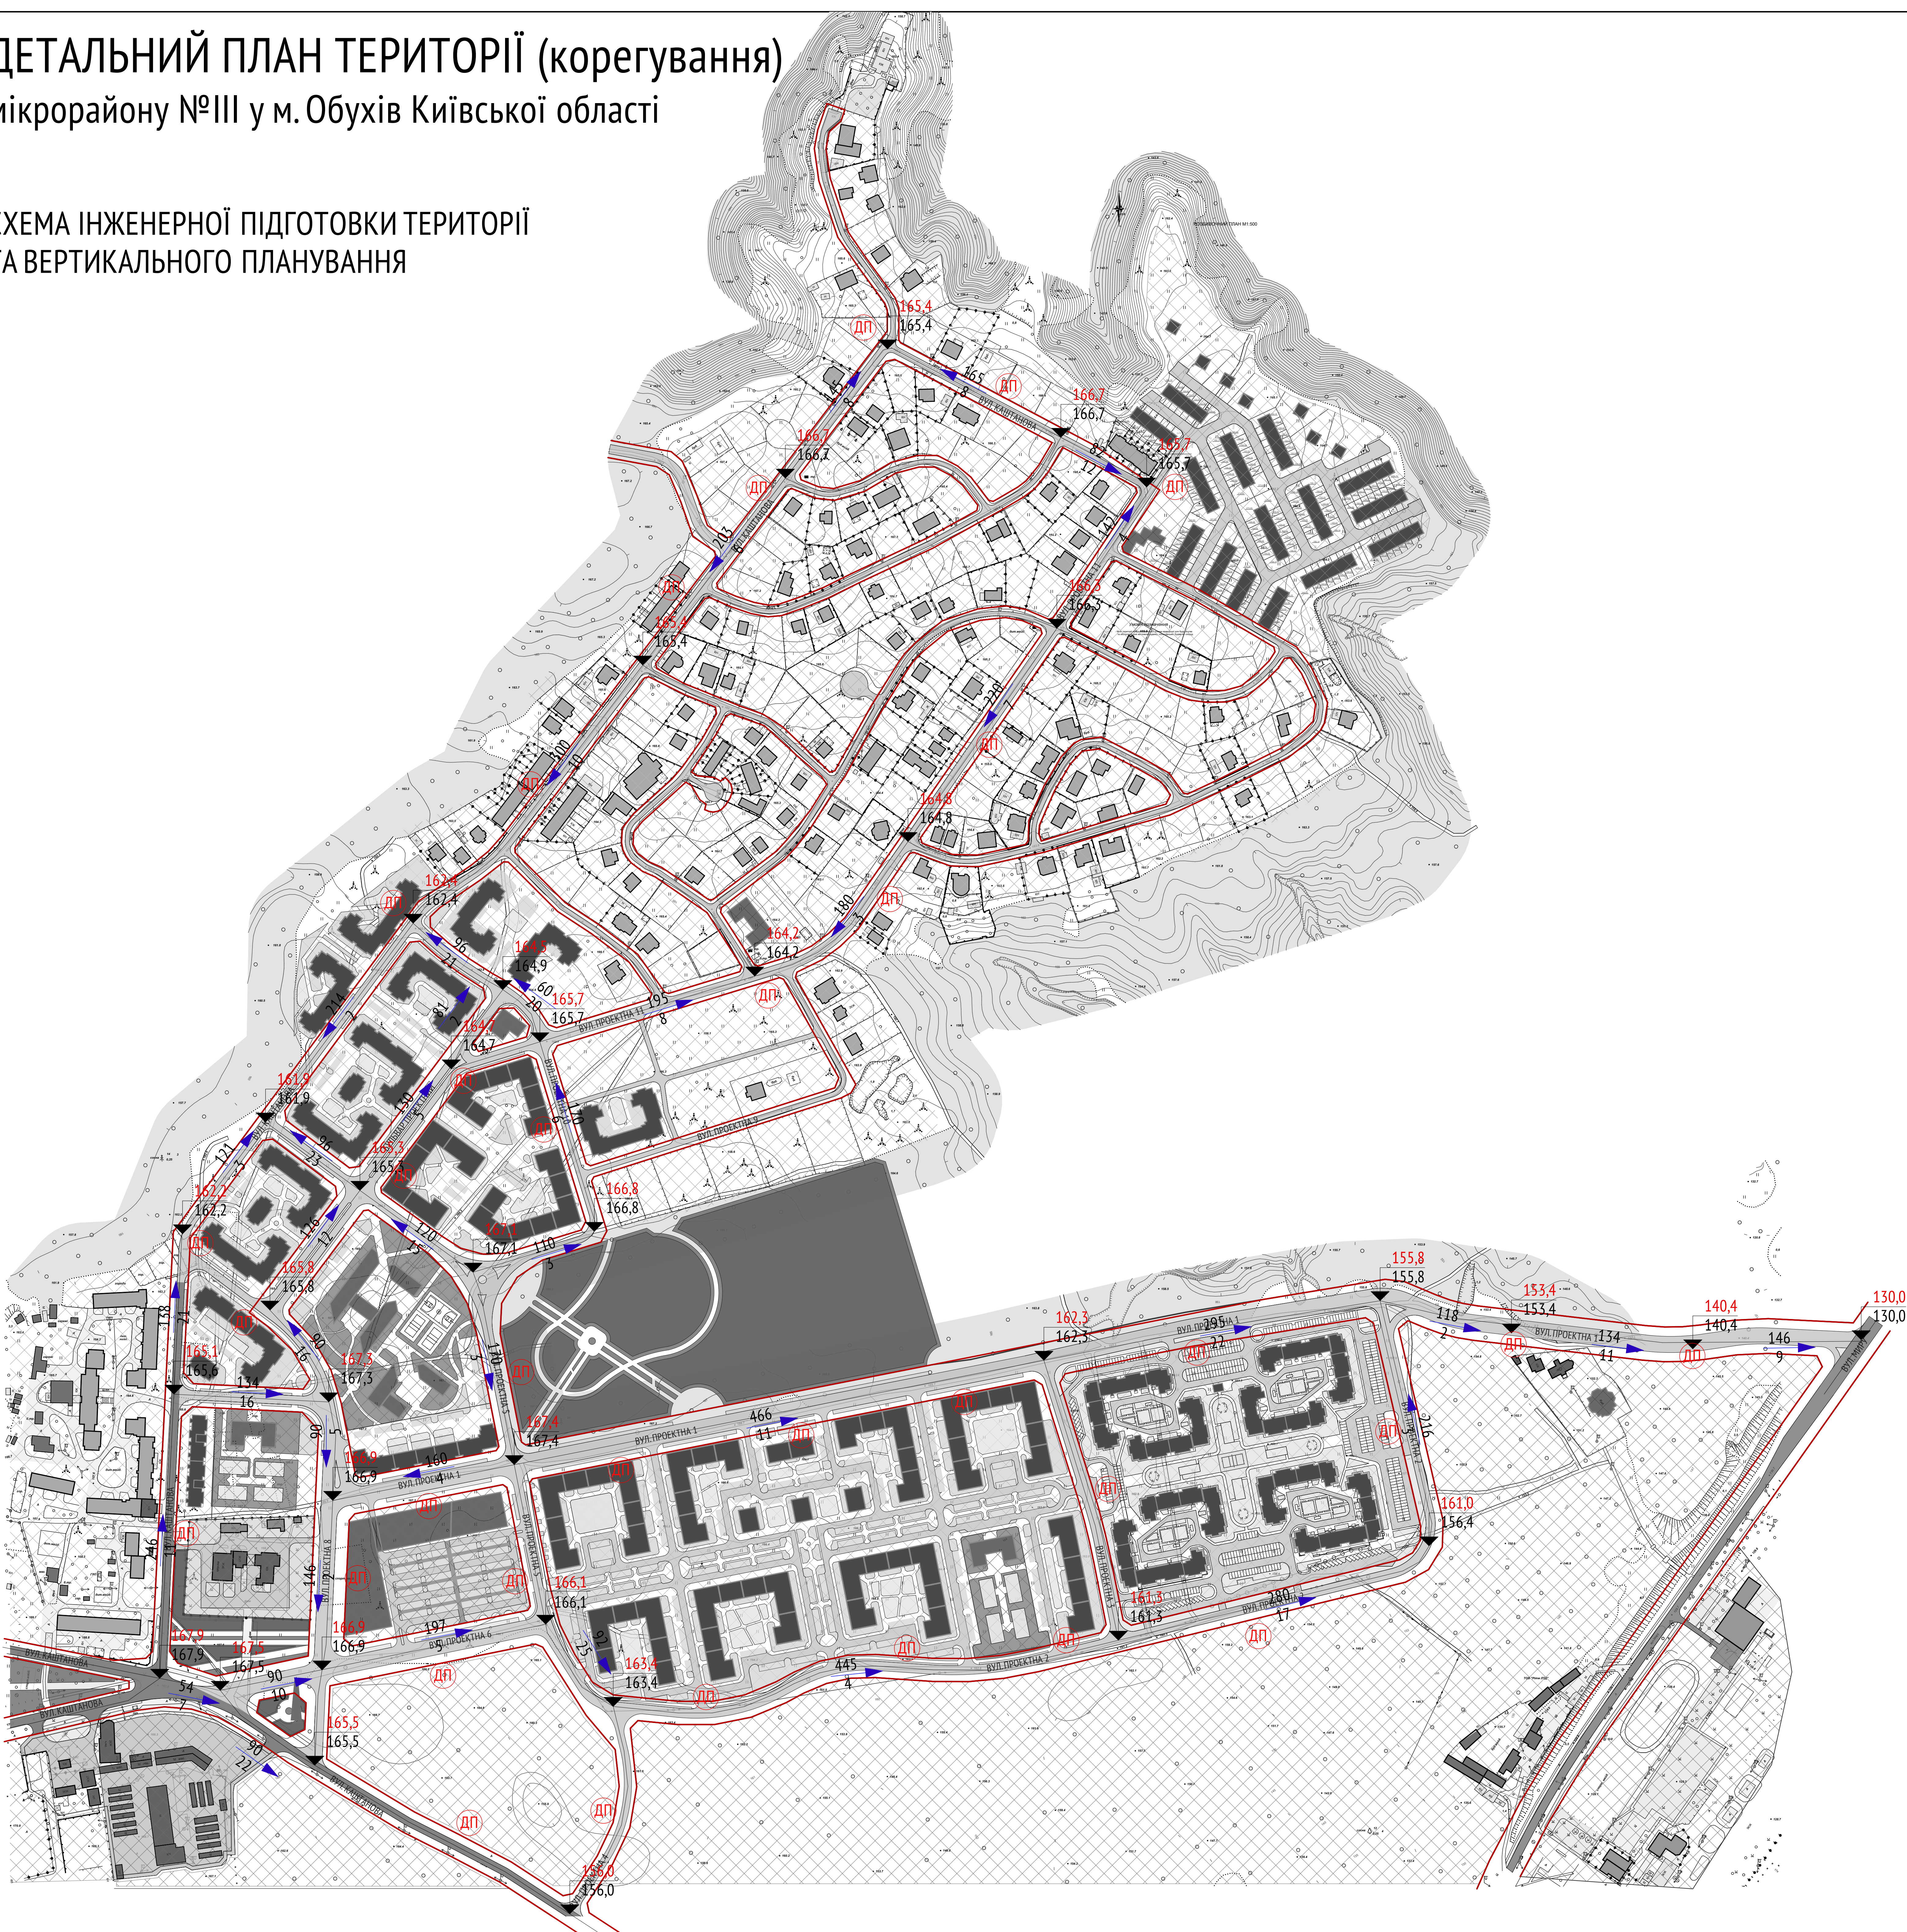

Примітка:  
1. Креслення марки ДПТ розроблено за матеріалами  
топографічного знімання, виконаного у 2017 р.  
2. Система висот - Балтійська  
Система координат - UKG-2000  
3. Схема організації руху транспорту та пішоходів поєднана  
з поперечними профілями вулиць, виконаних у масштабі 1:200

МАСШТАБ 1:2000  
1 см - 20 м  
20 0 20 40 60 80 100 120 140

12/08-17			
Мікрорайон III у м. Обухів Київської області			
Детальний план території (корегування)			
Виконав Перевірив ГАП	Грошуп Астахов Астахов	ДПТ 6	Архив Архив
Схема інженерної підготовки території та вертикального планування			