


ДЕТАЛЬНИЙ ПЛАН ТЕРИТОРІЇ
в межах проектних вулиць 65-76 села Нещерів Обухівського
району Київської області

Опорний план існуючого стану
використання території проектування

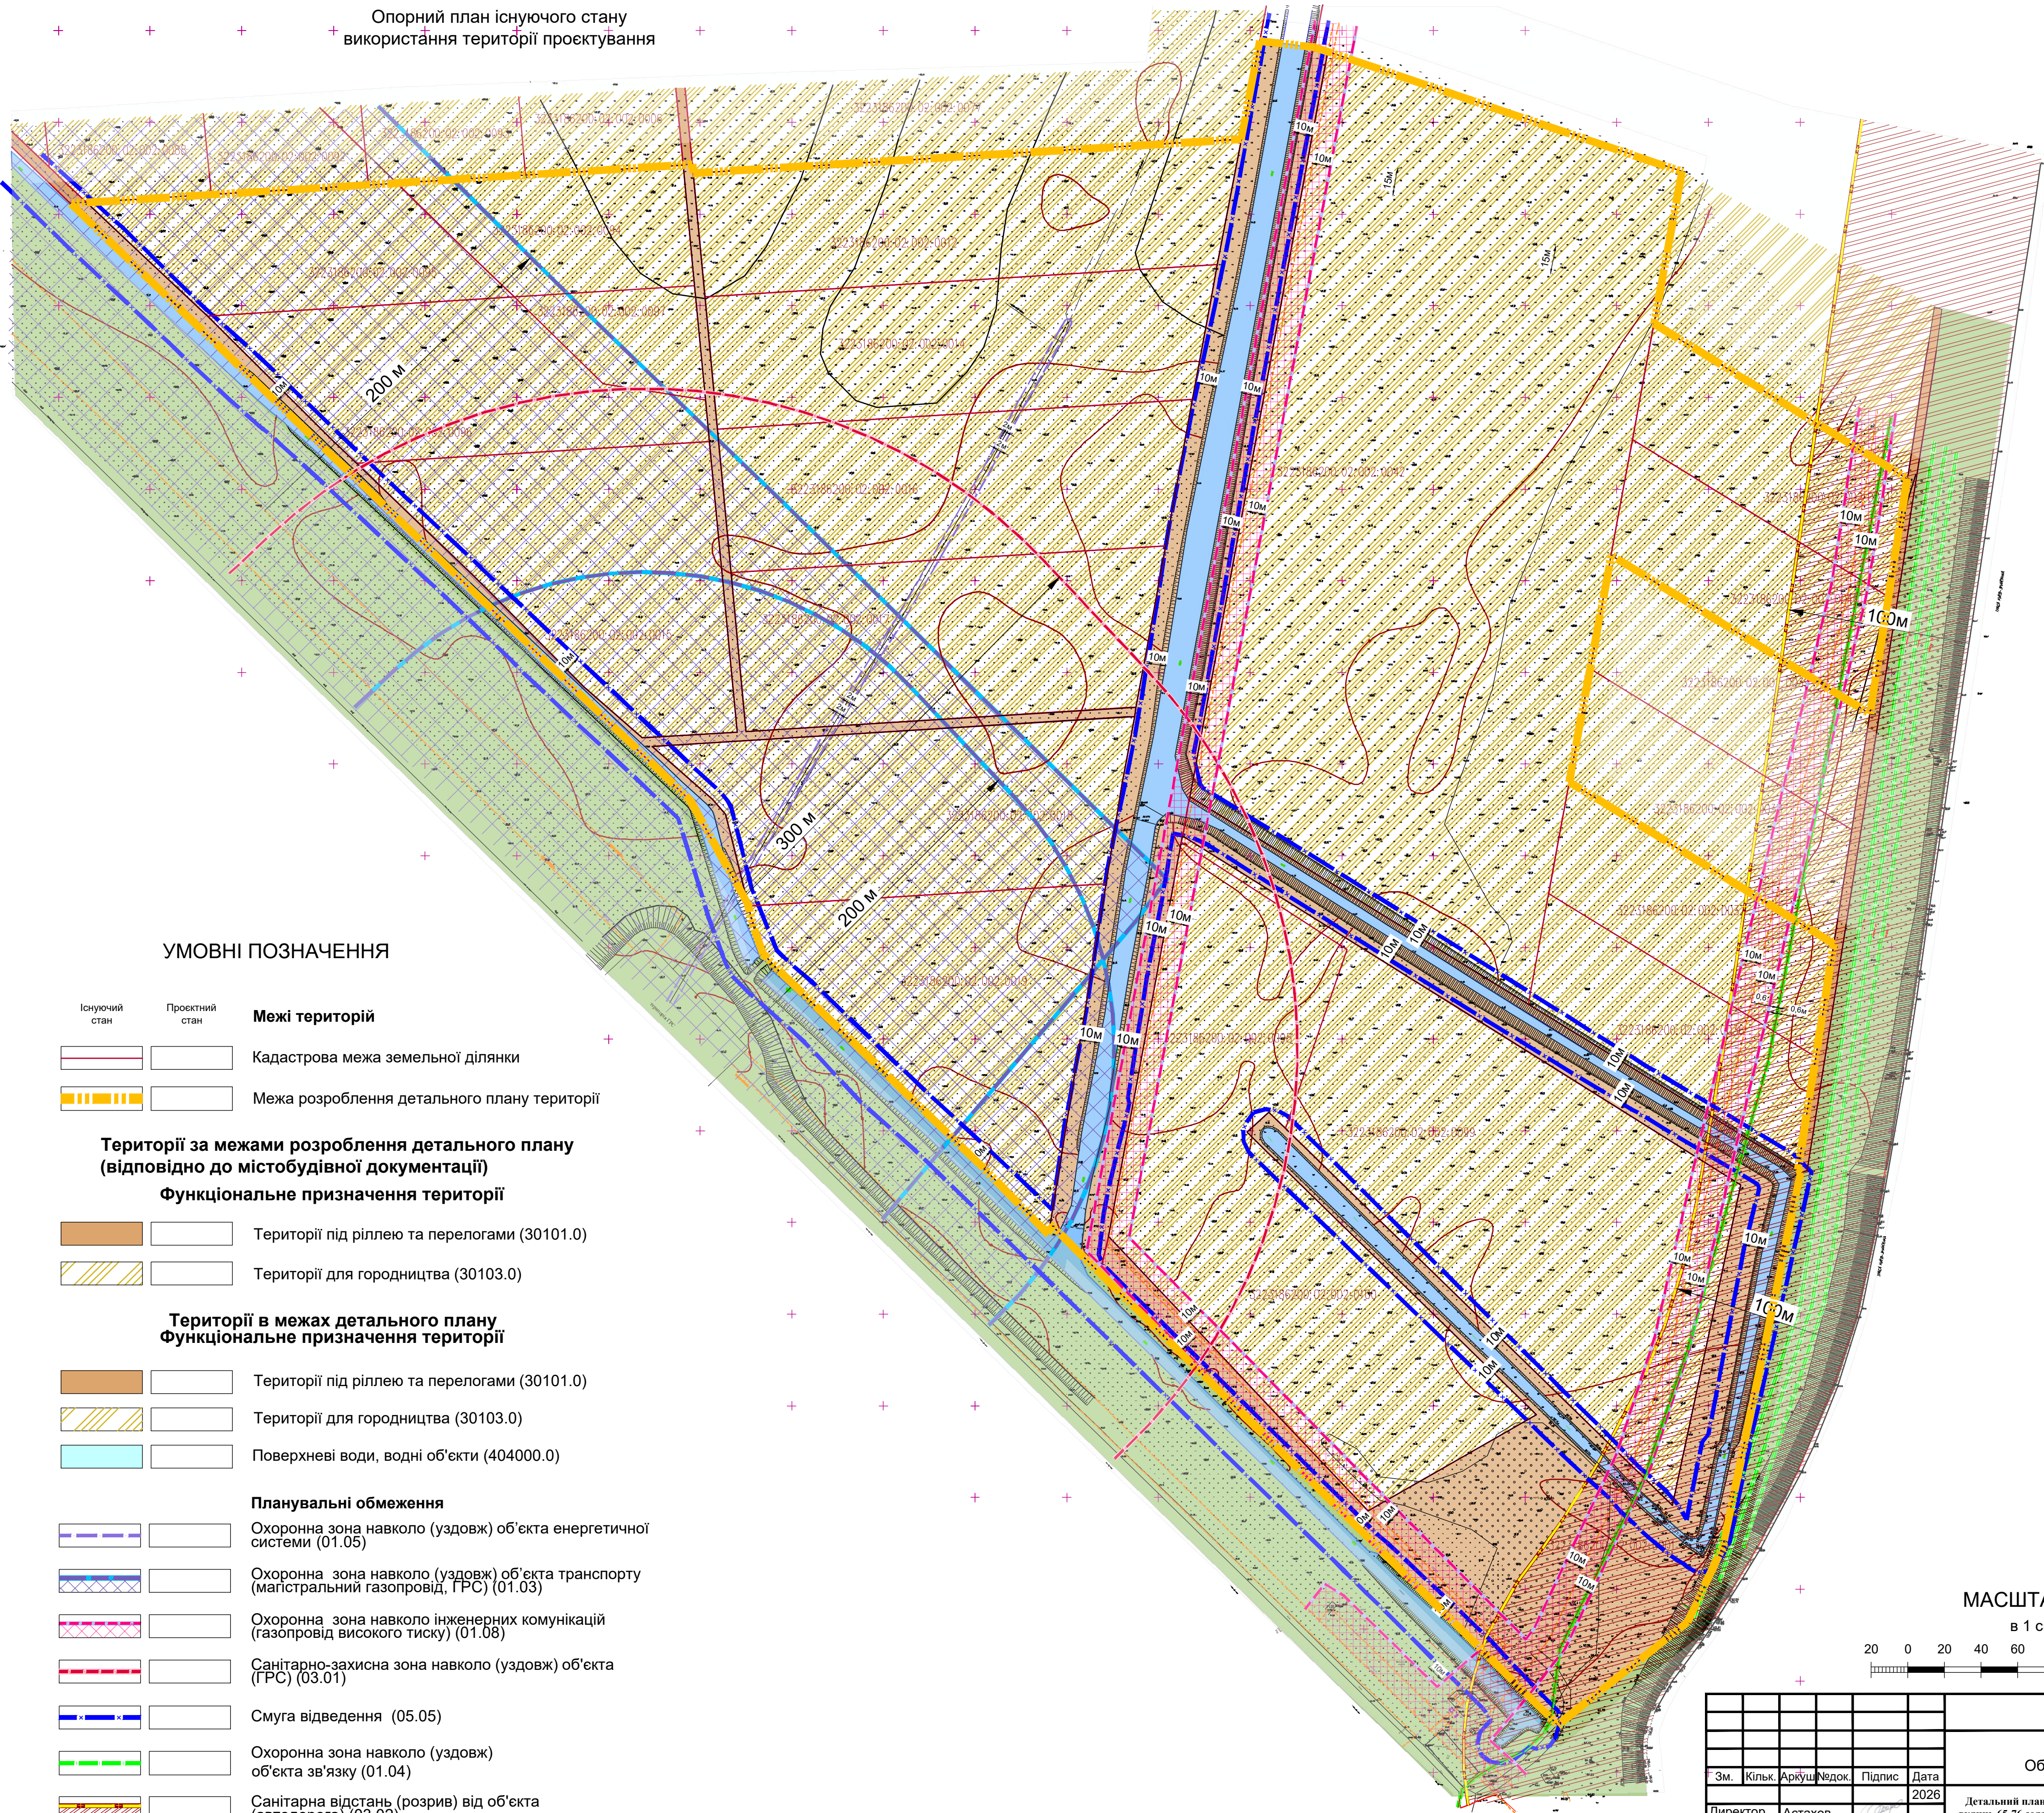

УМОВНІ ПОЗНАЧЕННЯ

- Існуючий стан Проектний стан Межі територій
- Кадастрова межа земельної ділянки
- Межа розроблення детального плану території

Території за межами розроблення детального плану
(відповідно до містобудівної документації)

Функціональне призначення території

- Території під ріллею та перелогами (30101.0)
- Території для городництва (30103.0)

Території в межах детального плану
Функціональне призначення території


- Території під ріллею та перелогами (30101.0)
- Території для городництва (30103.0)
- Поверхневі води, водні об'єкти (404000.0)

Планувальні обмеження

- Охоронна зона навколо (уздовж) об'єкта енергетичної системи (01.05)
- Охоронна зона навколо (уздовж) об'єкта транспорту (магістральний газопровід, ГРС) (01.03)
- Охоронна зона навколо інженерних комунікацій (газопровід високого тиску) (01.08)
- Санітарно-захисна зона навколо (уздовж) об'єкта (ГРС) (03.01)
- Смуга відведення (05.05)
- Охоронна зона навколо (уздовж) об'єкта зв'язку (01.04)
- Санітарна відстань (розрив) від об'єкта (автодорога) (03.02)

МАСШТАБ 1 : 2000

в 1 см - 20 м

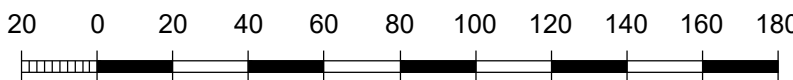

Ім'я	№ оригін.	Підпис і дата	Взам. ім'я, №

№04-23/25					
Обухівська міська рада Обухівського району Київської області					
Зм.	Кільк.	Аркуш	Недок.	Підпис	Дата
Директор	Астахов				2026
ГАП	Маркіна				
Розробив	Кимаківський				
Перевірив	Бондар				
Детальний план території в межах проектних вулиць 65-76 села Нещерів Обухівського району Київської області				Стадія	Аркуш
Опорний план існуючого стану використання території проектування				ДПТ	2
				Аркушів	1
				ТОВ «НДПІ КІЇВПРОЕКТ»	